MERCOLEDI' 9-11

PIANTA PIANO TERRA

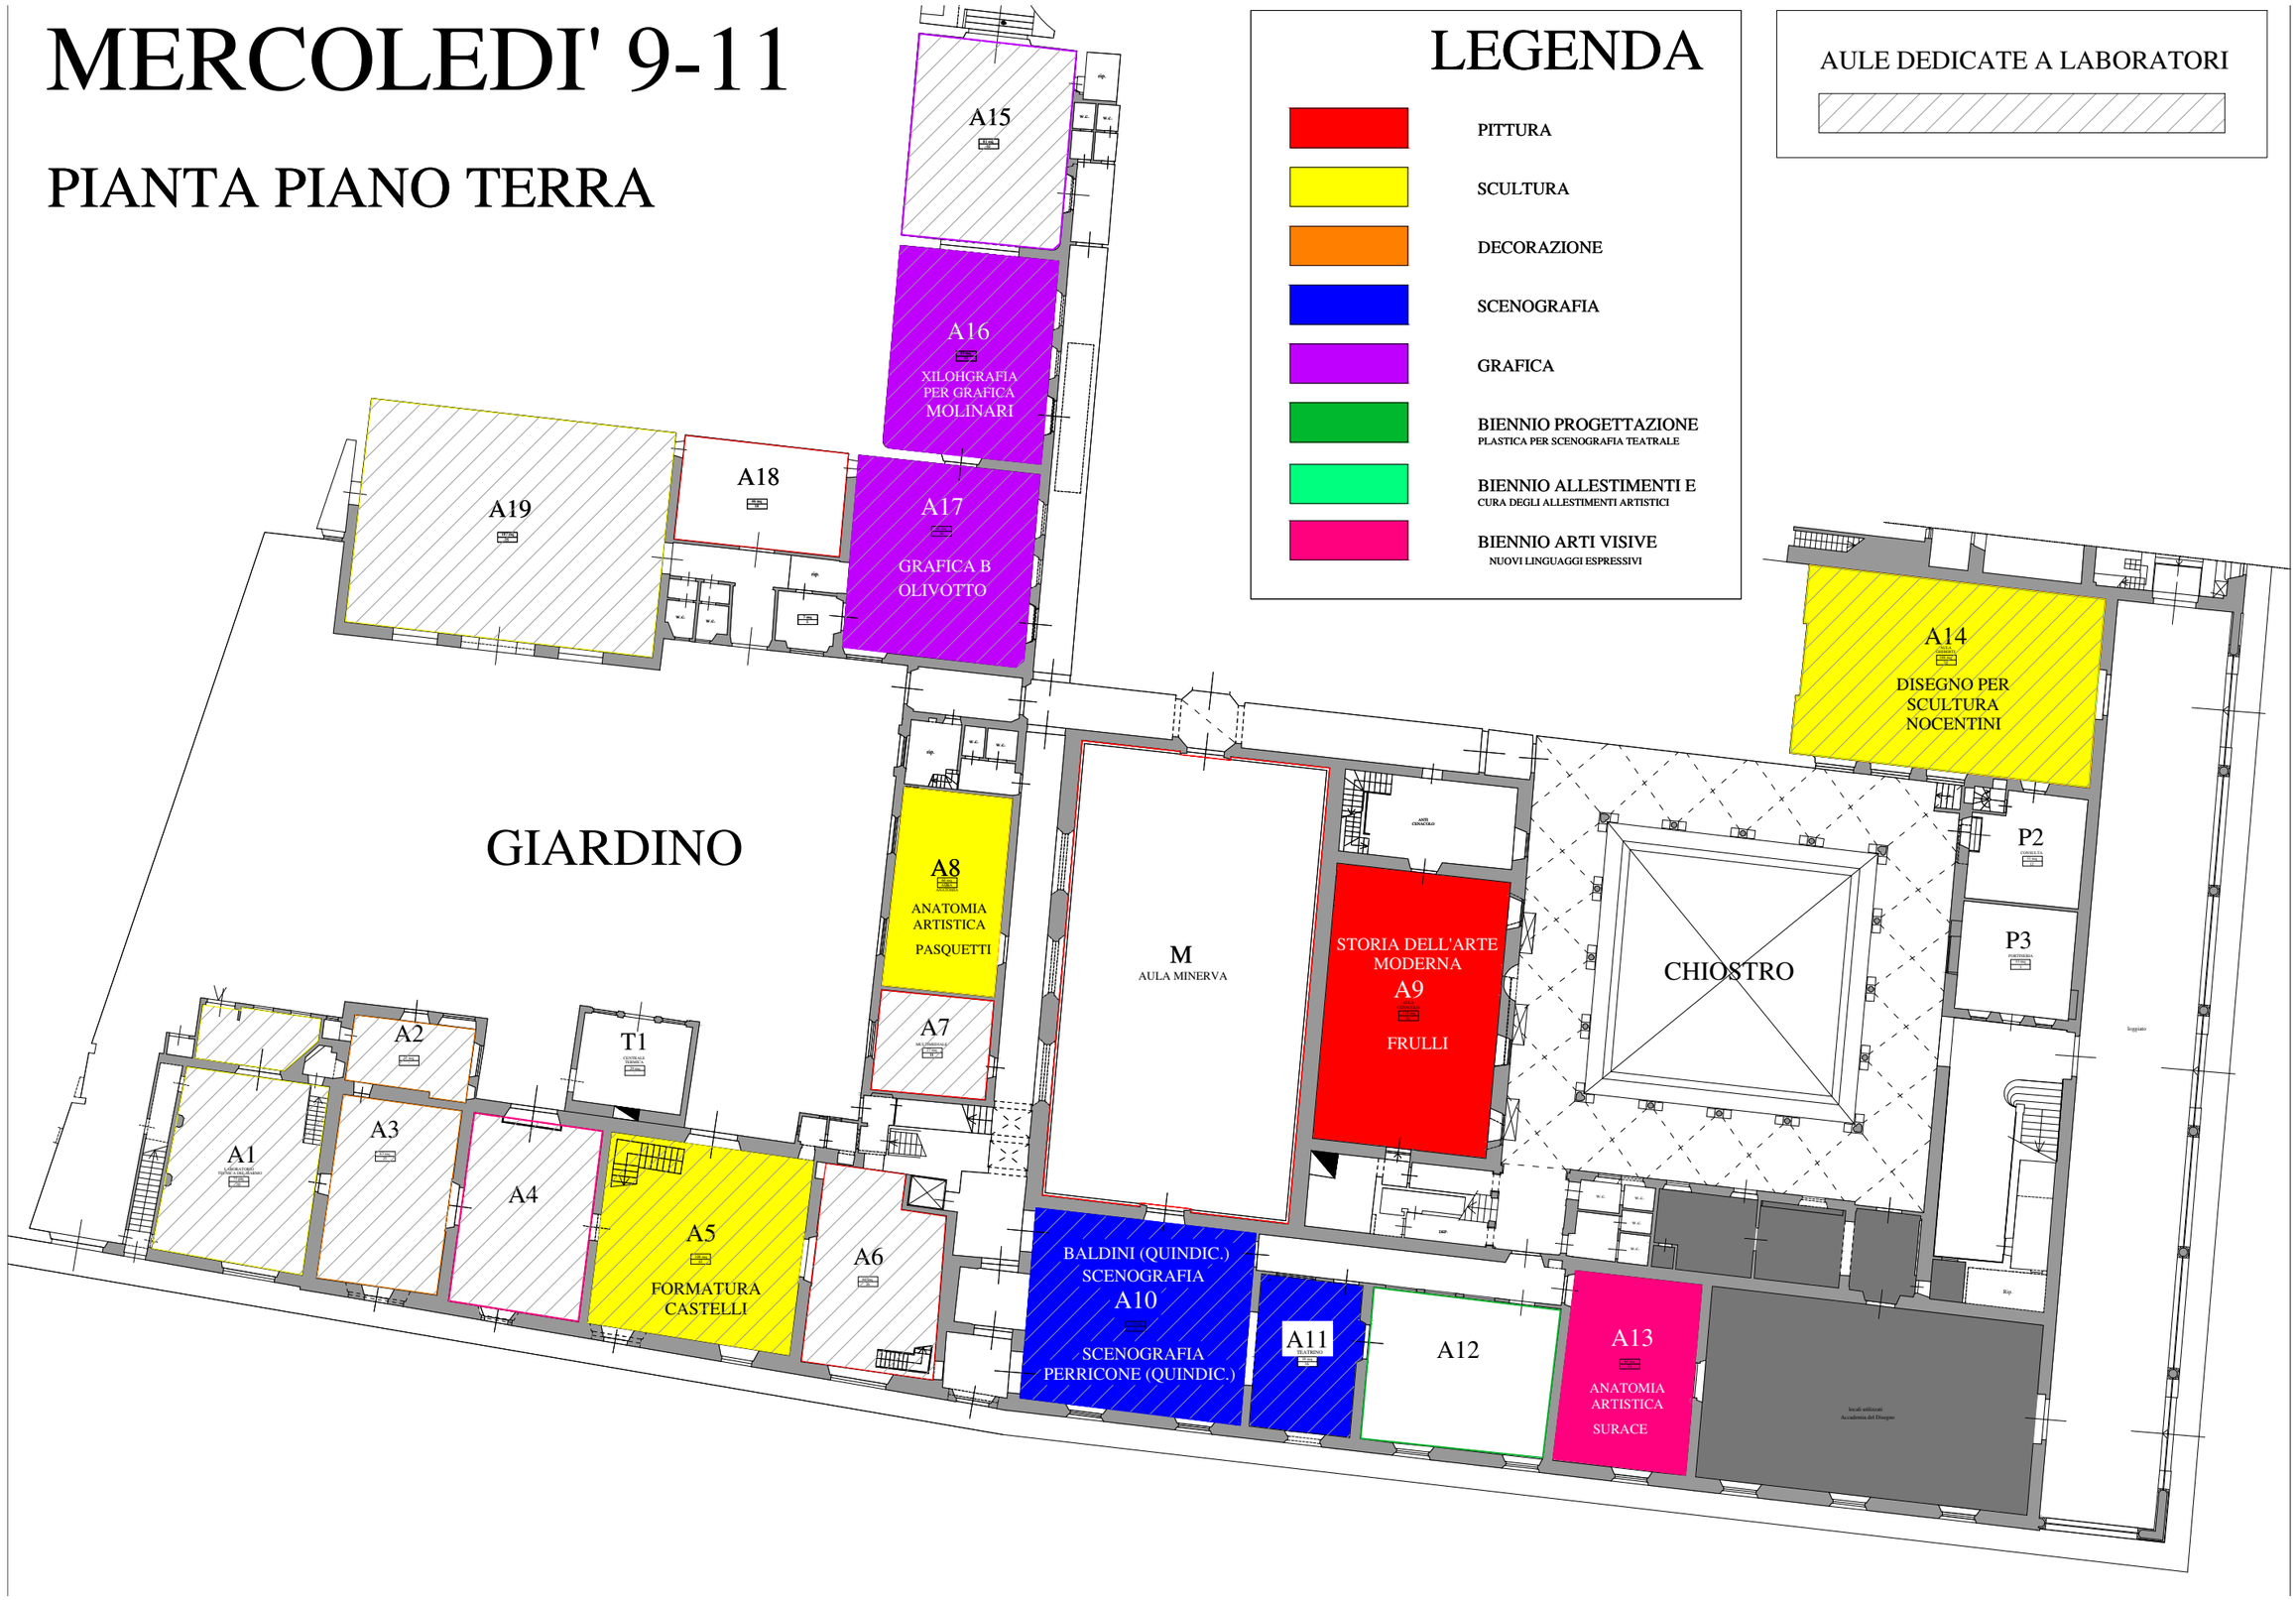

MERCOLEDI' 11-13

PIANTA PIANO TERRA

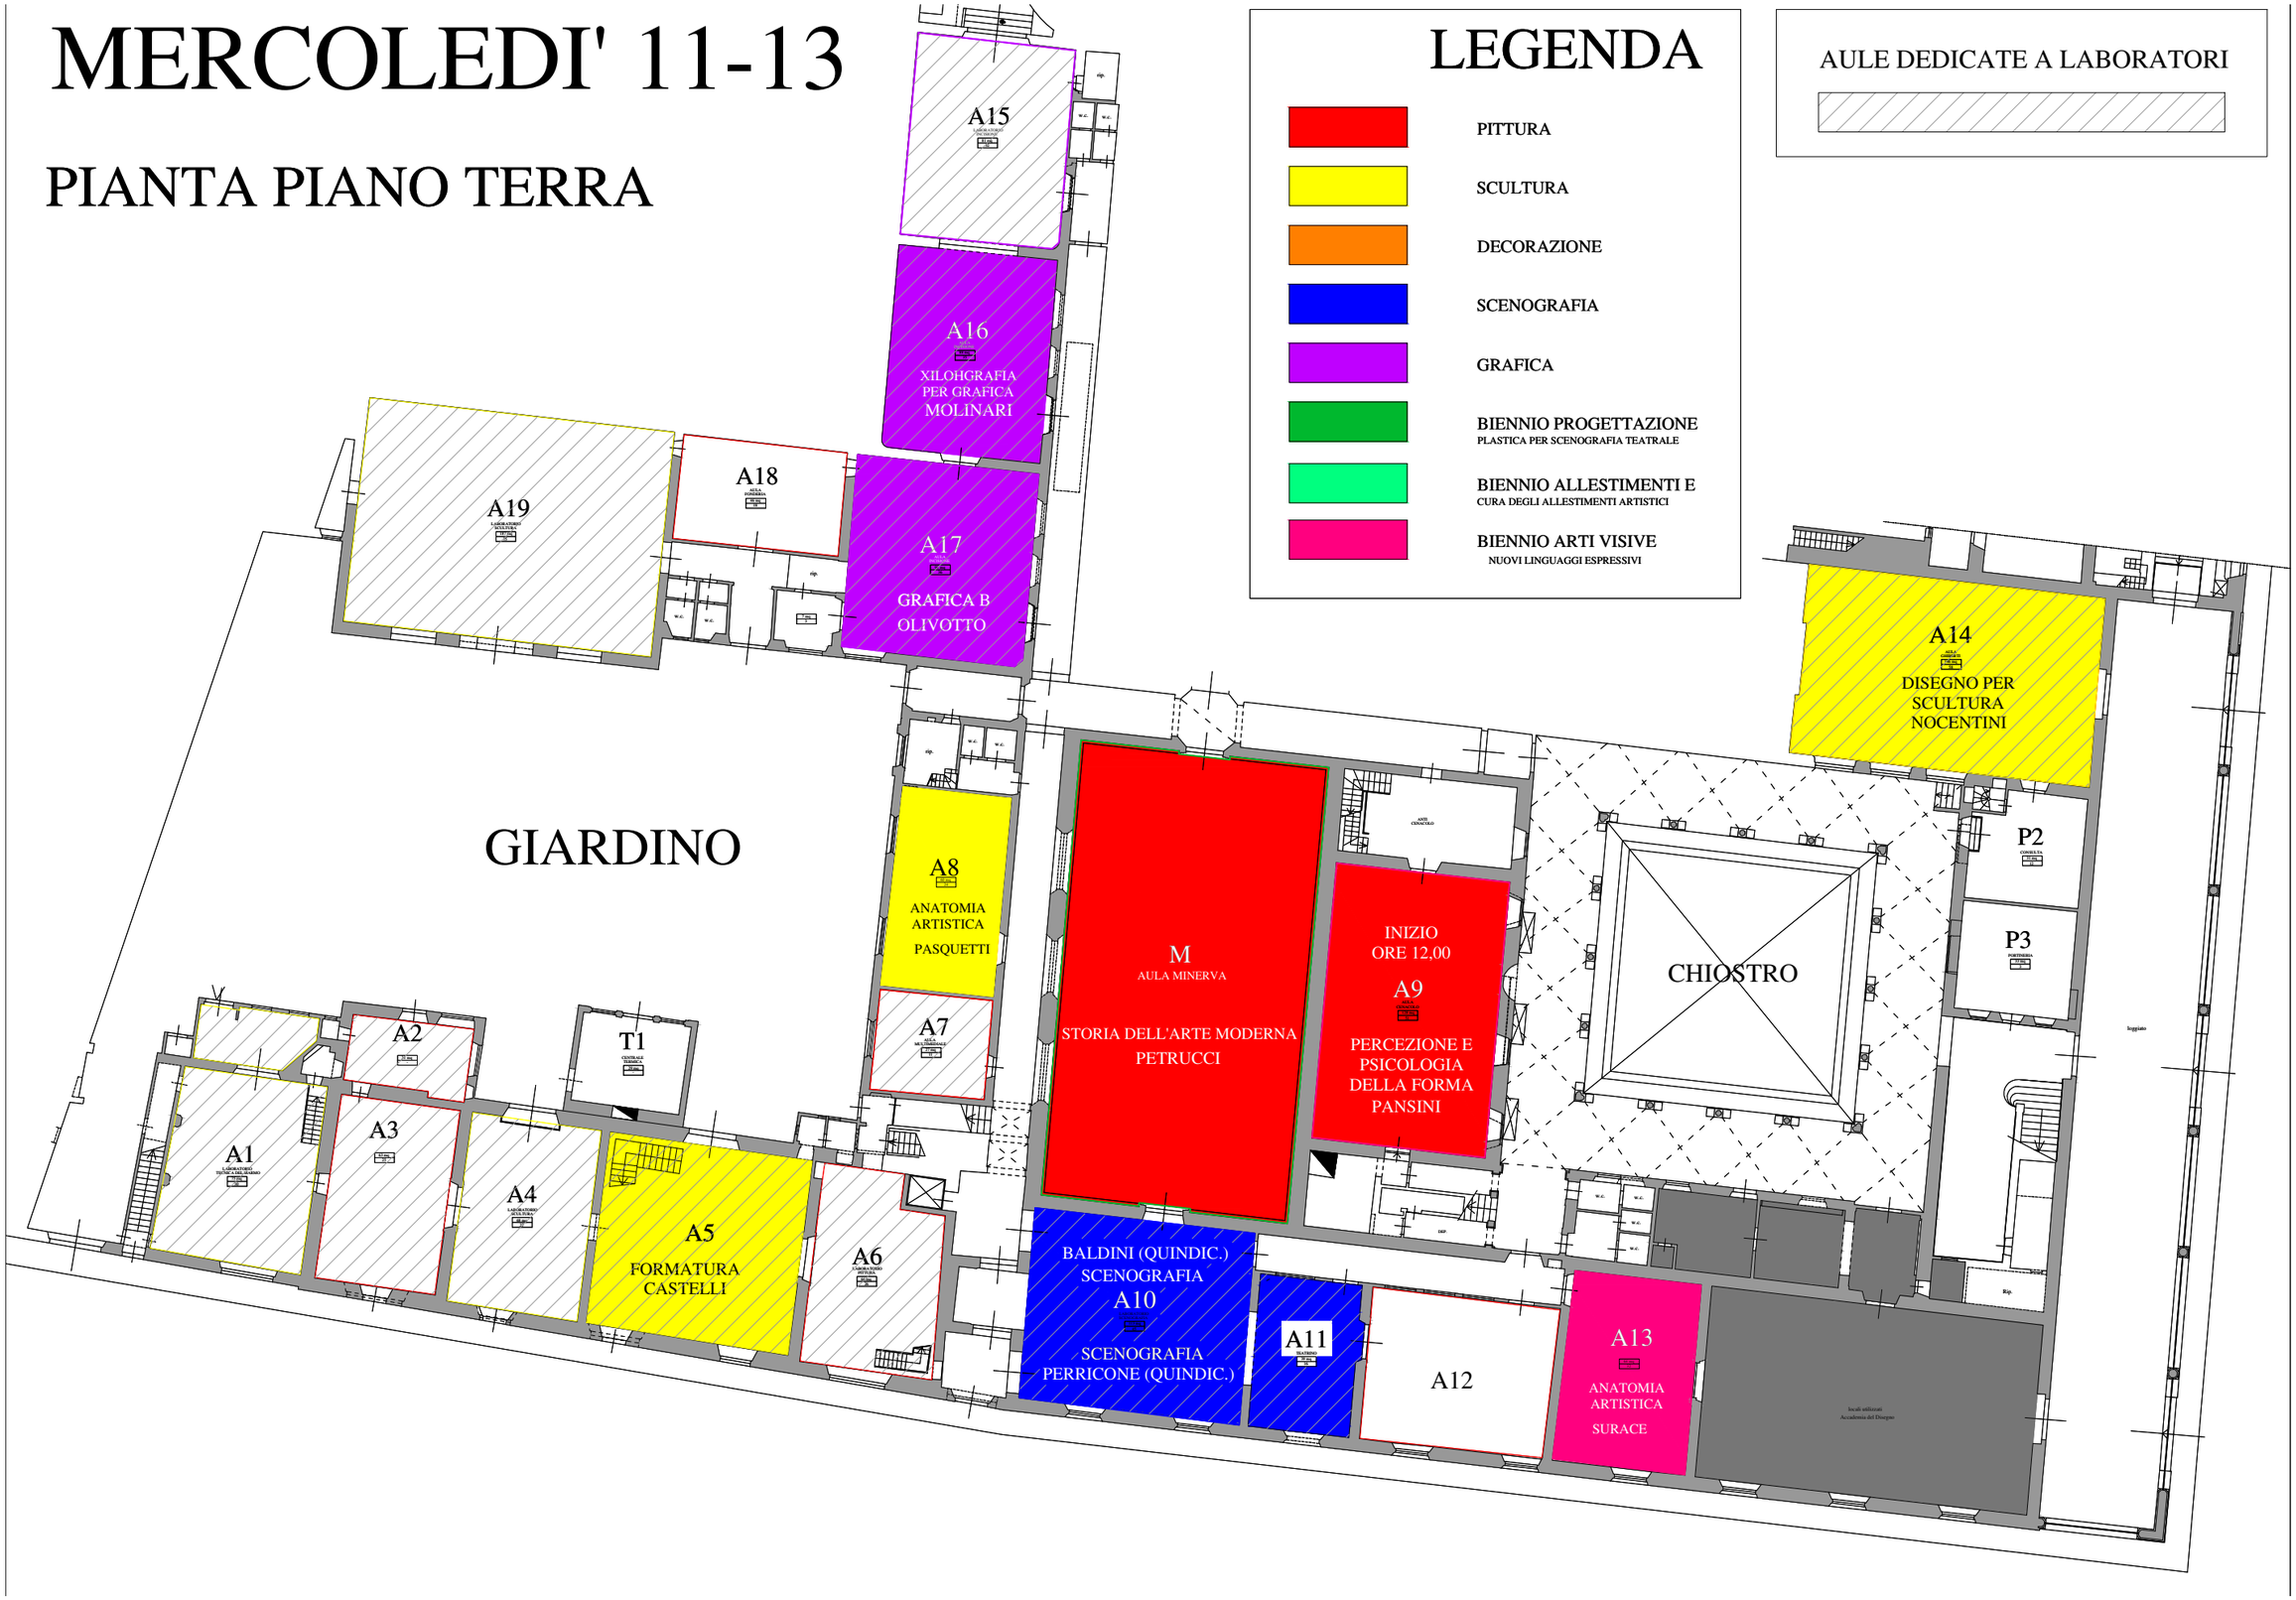

MERCOLEDI' 13-15

PIANTA PIANO TERRA

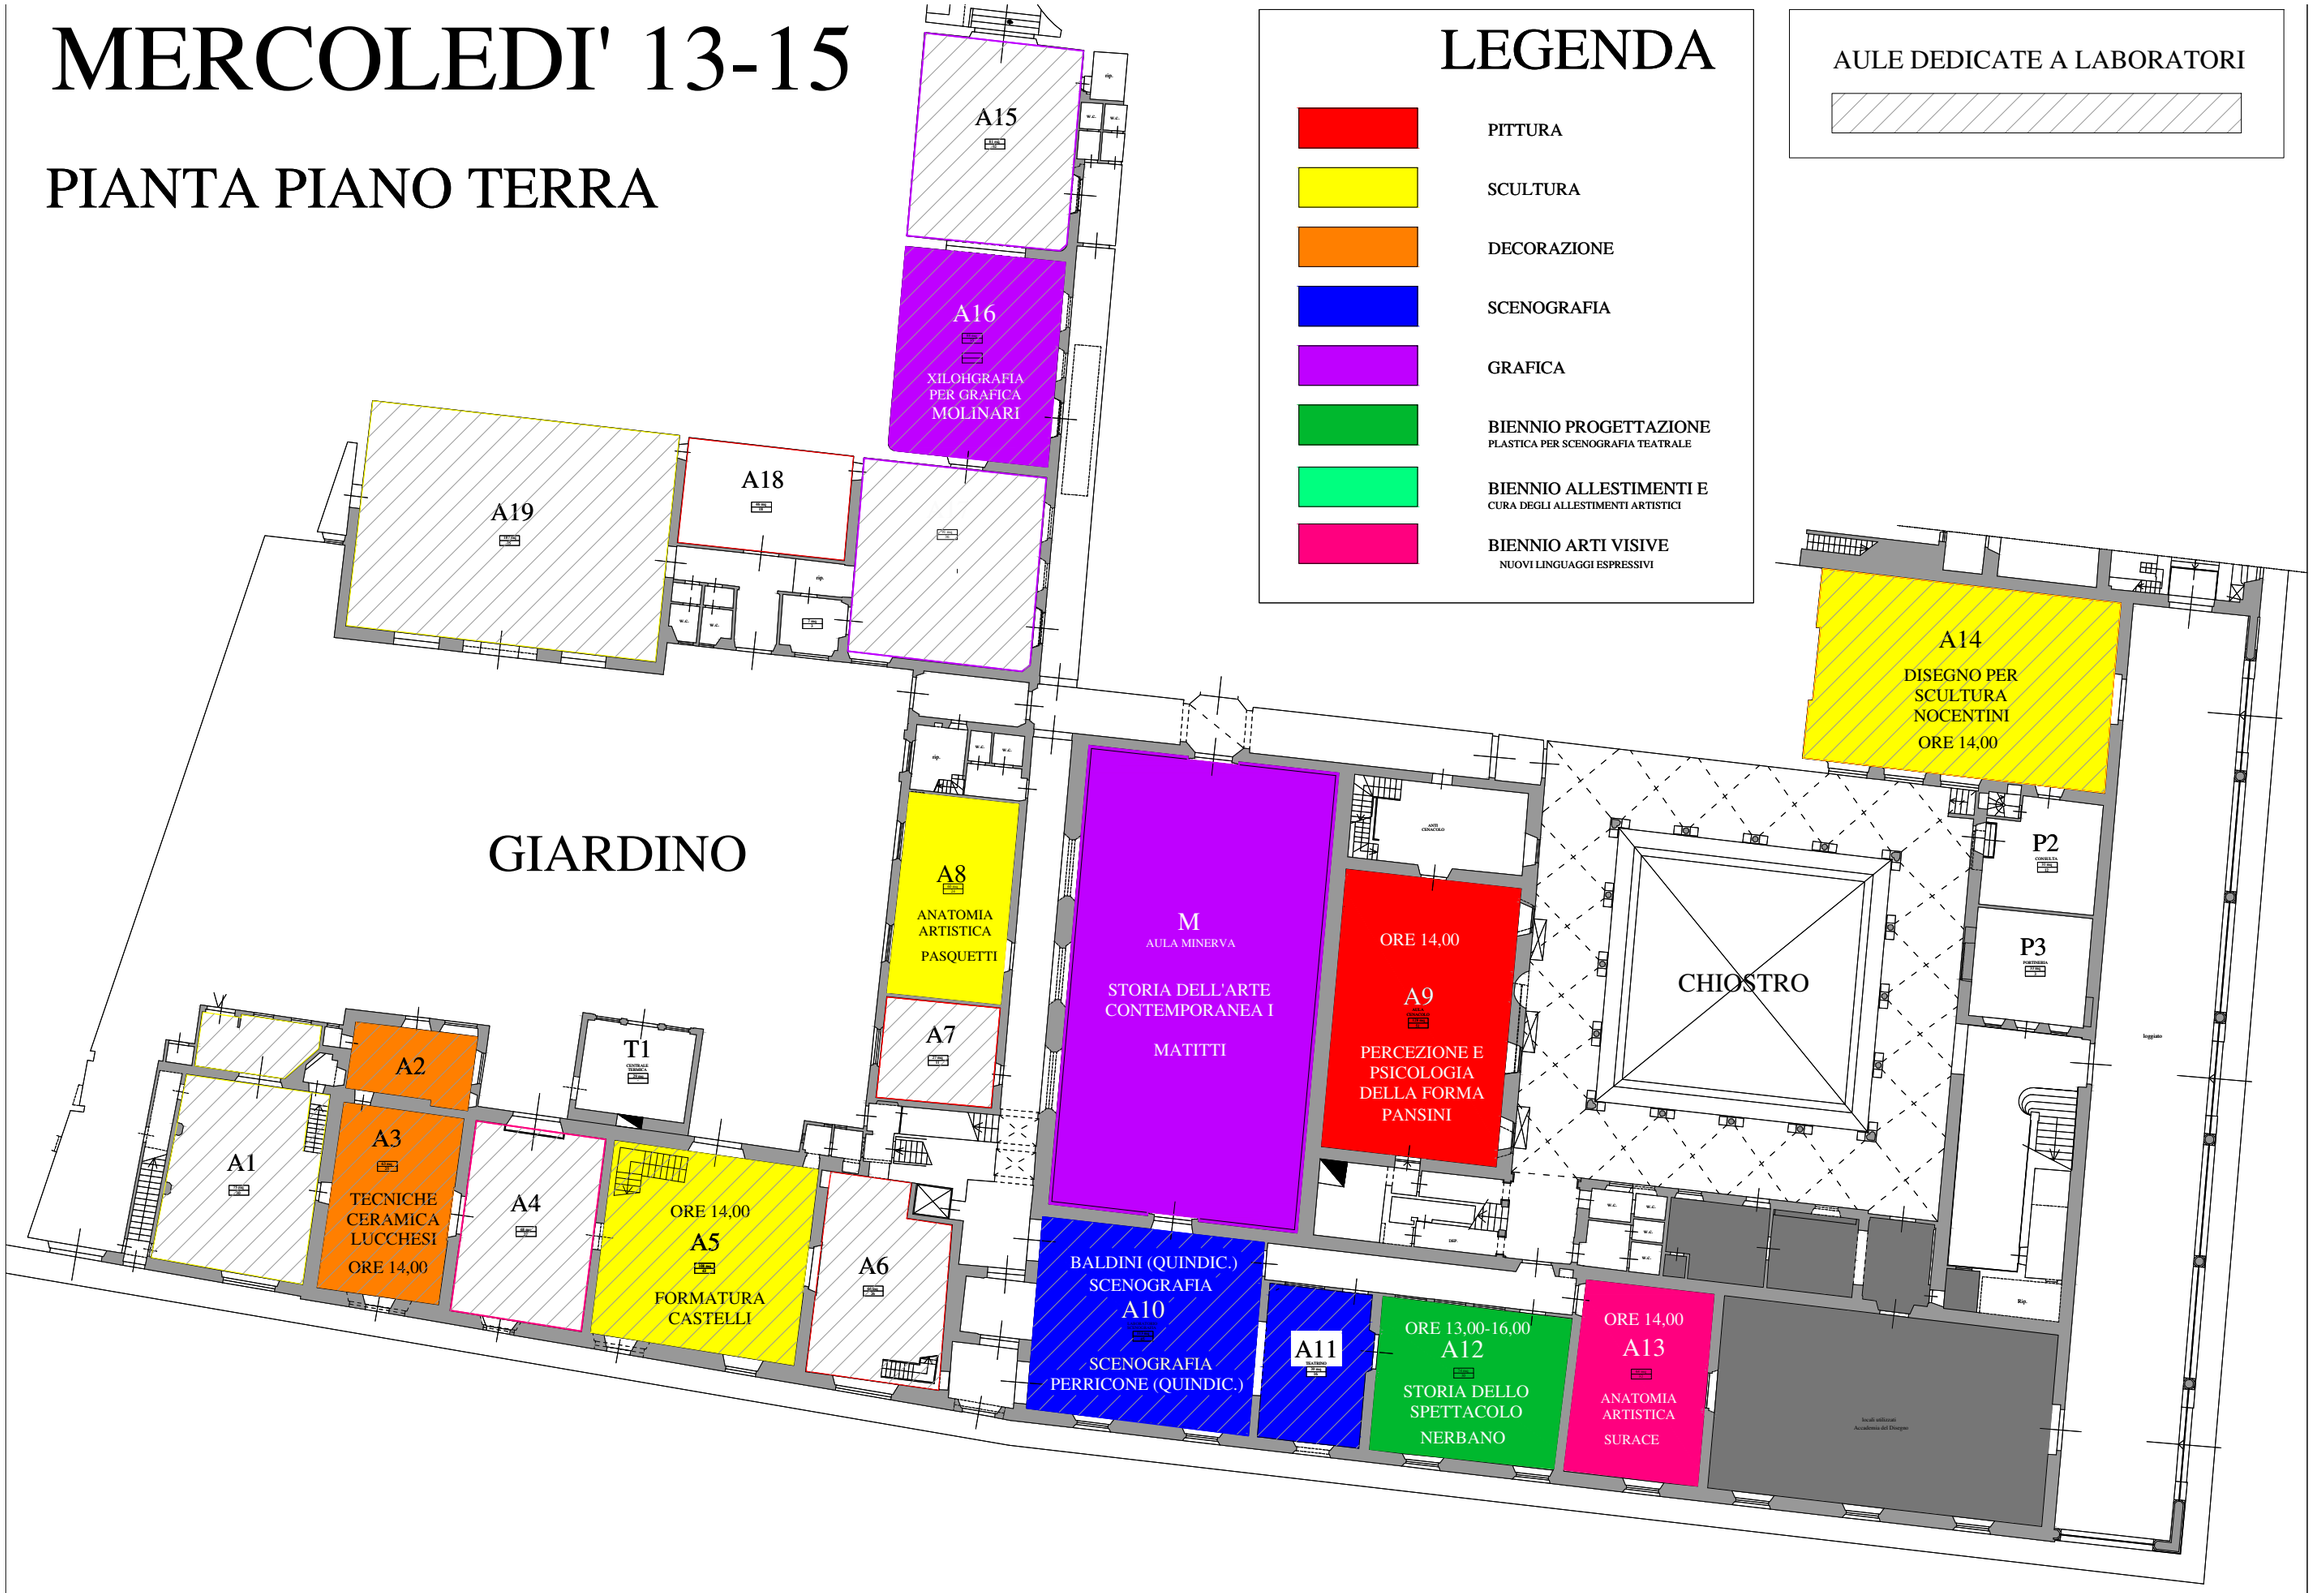

MERCOLEDI' 15-17

PIANTA PIANO TERRA

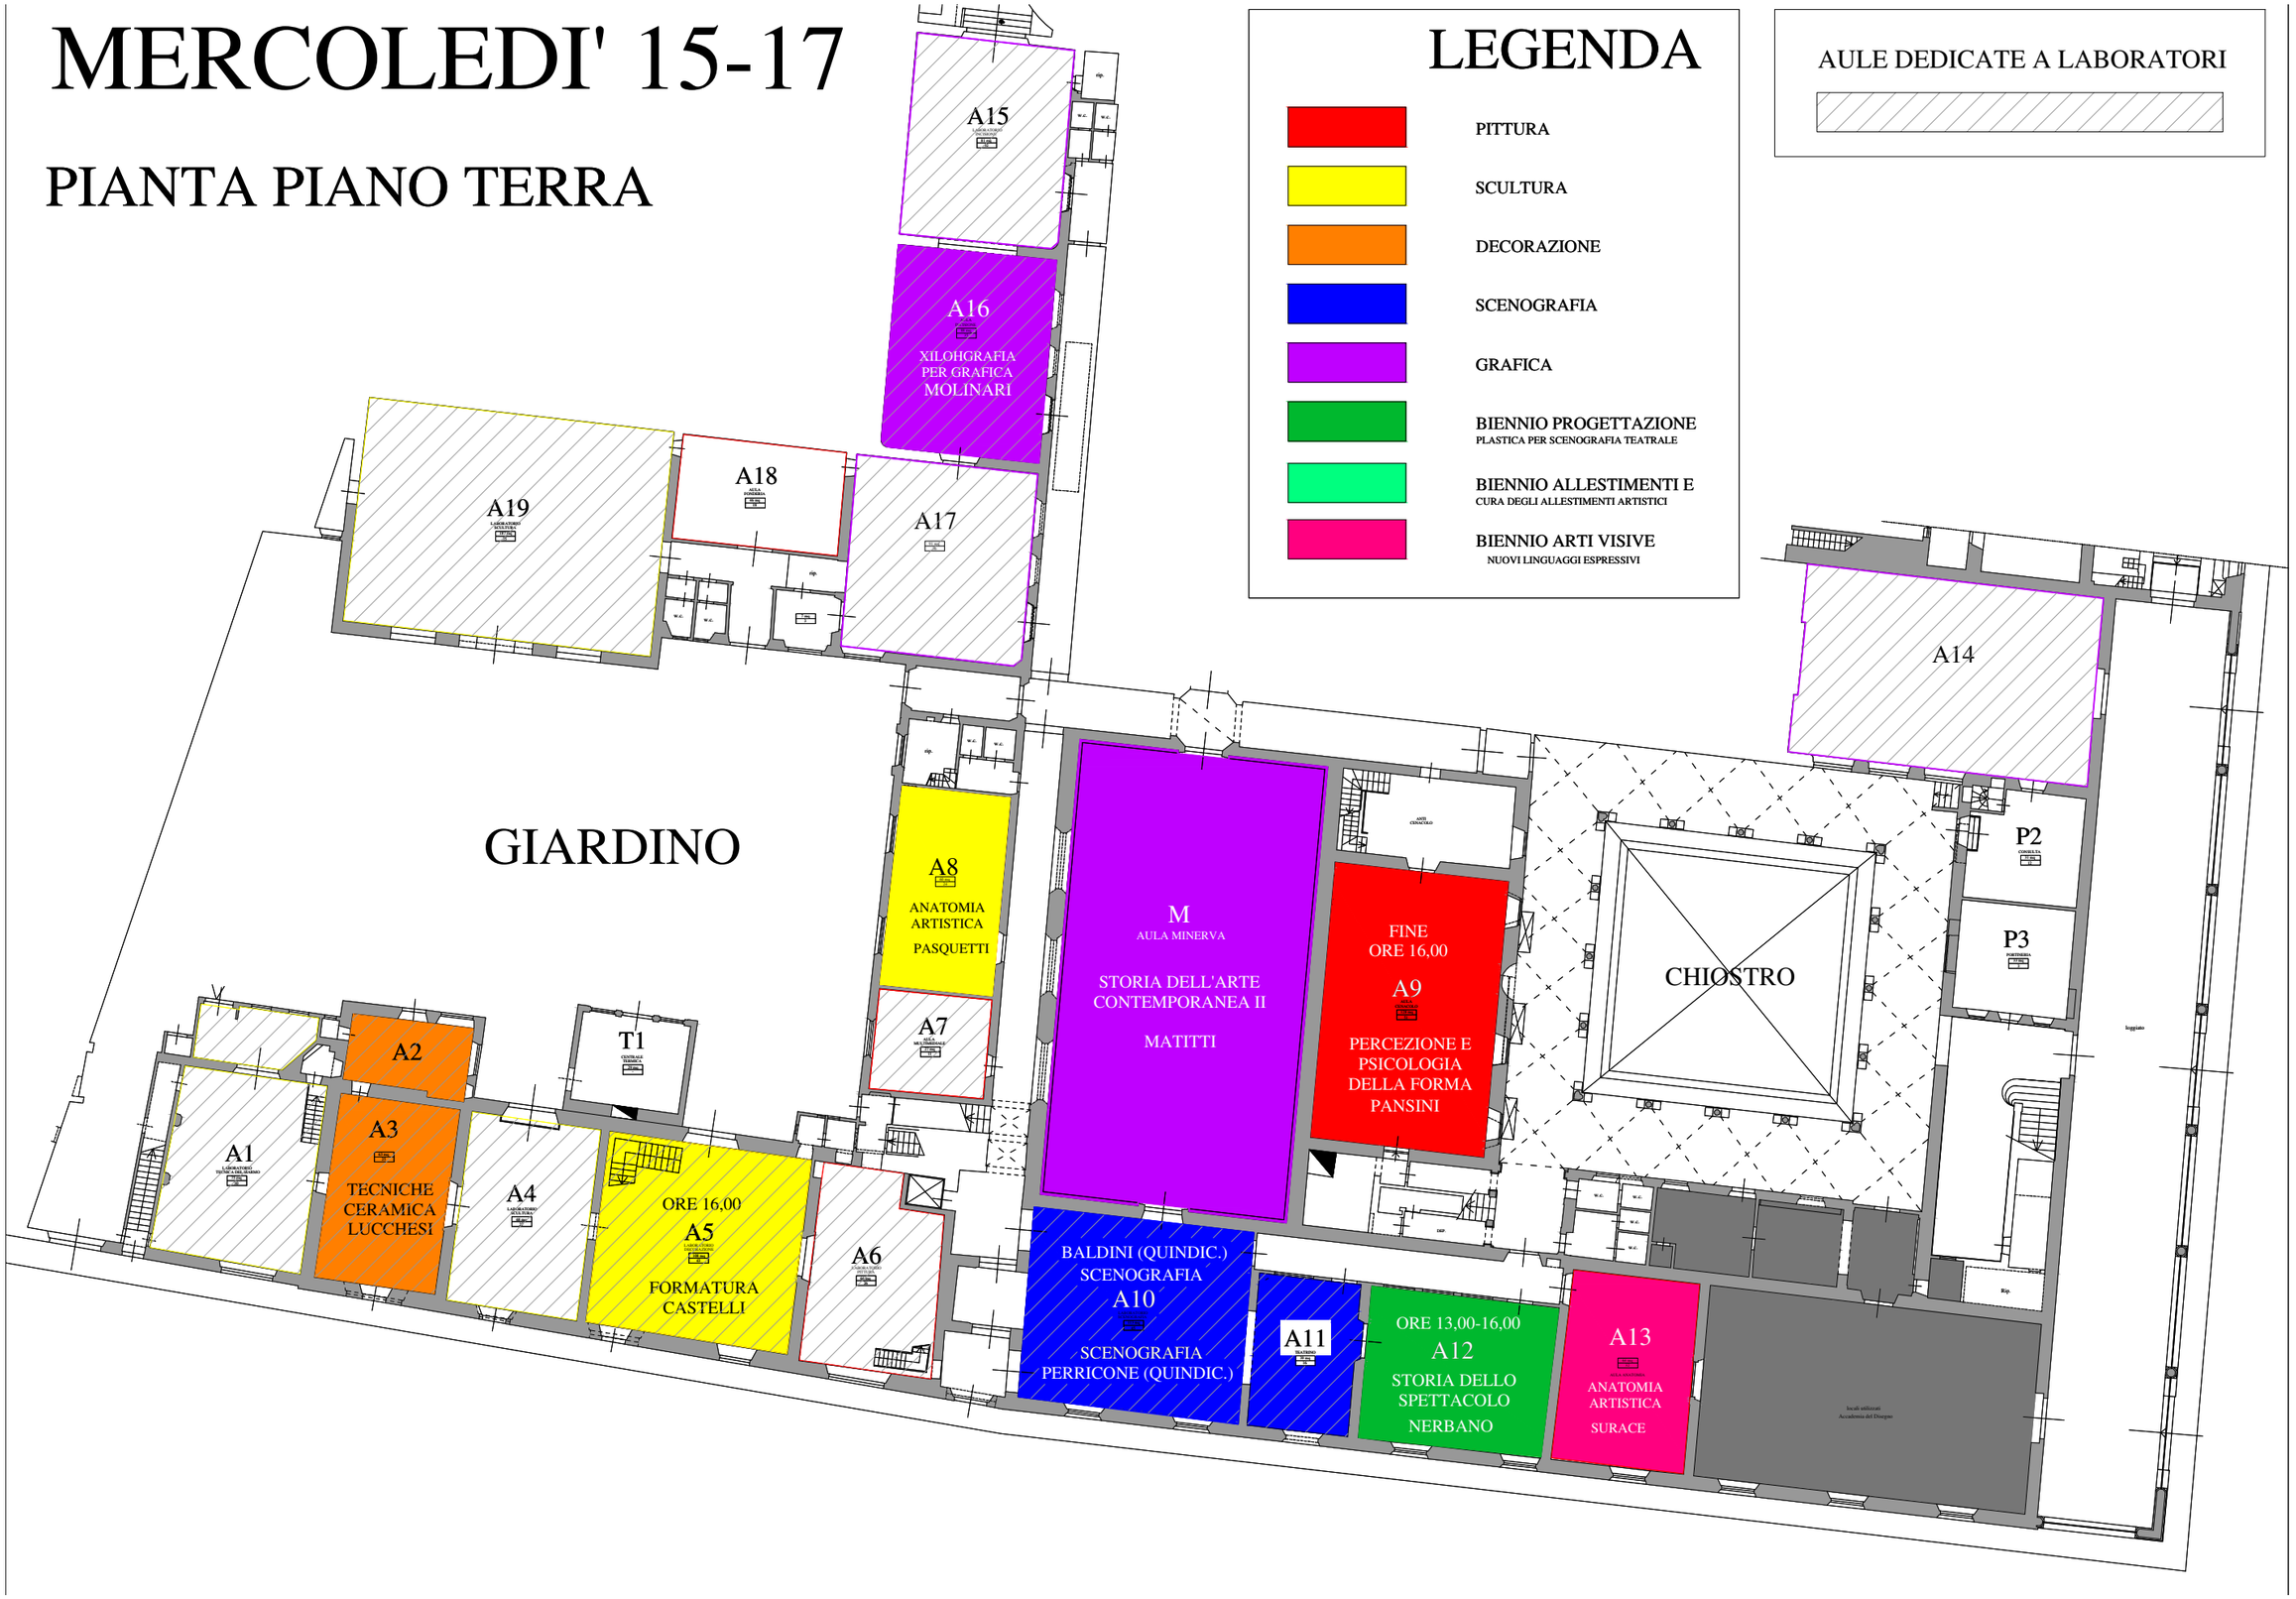

MERCOLEDI' 17-19

PIANTA PIANO TERRA

LEGENDA

- PITTURA
- SCULTURA
- DECORAZIONE
- SCENOGRAFIA
- GRAFICA
- BIENNIO PROGETTAZIONE
  PLASTICA PER SCENOGRAFIA TEATRALE
- BIENNIO ALLESTIMENTI E
  CURA DEGLI ALLESTIMENTI ARTISTICI
- BIENNIO ARTI VISIVE
  NUOVI LINGUAGGI ESPRESSIVI

AULE DEDICATE A LABORATORI

GIARDINO

A15

A16

A17

A18

A19

A8

A7

M
AULA MINERVA

ORE 16,00-18,00
A9
STORIA ARTE MODERNA
FRULLI

A14

CHIOSTRO

P2

P3

loggiato

A2

T1

A1

ORE 18,00
A3
TECNICHE CERAMICA LUCCHESI

A4

A5

A6

BALDINI (QUINDIC.)
SCENOGRAFIA
A10
SCENOGRAFIA
PERRICONE (QUINDIC.)

A11

ORE 16,00-19,00
A12
TECNOLOGIA MATERIALI
BALDINI

ORE 18,00
A13
ANATOMIA ARTISTICA
SURACE

locali utilizzati Accademia del Disegno

MERCOLEDI' 9-11

PIANTA PIANO PRIMO

LEGENDA

- PITTURA
- SCULTURA
- DECORAZIONE
- SCENOGRAFIA
- GRAFICA
- BIENNIO PROGETTAZIONE
  PLASTICA PER SCENOGRAFIA TEATRALE
- BIENNIO ALLESTIMENTI E
  CURA DEGLI ALLESTIMENTI ARTISTICI
- BIENNIO ARTI VISIVE
  NUOVI LINGUAGGI ESPRESSIVI

AULE DEDICATE A LABORATORI

AULE DEDICATE A RICEVIMENTO

giardino interno di pertinenza
del Museo e dell'Accademia
spazio a cielo aperto

GIARDINO

A33
A32
A34
A31
A35
REGIA
DE FEO
ORE 10,00
P11
P12
P10
P2
PITTURA
PIZZICHINI
A29
DISEGNO PER PITTURA
BITELLI
ORE 8,30
A30
SCENOGRAFIA
MATTIOLI
PITTURA
FEZZI
P1
MUSEO
GRAFIA
BORELLA
DIREZIONE
A28
A27
CHIOSTRO
P13
DIREZIONE
P19
P14
CENTRALINO
P8
A20
A21
A22
DISEGNO
PER PITTURA
ZUNINO
A24
DISEGNO PER PITTURA
FIENGO
A25
A26
A37
TECN. NUOVI
MATERIALI
MUSCARDIN
A38
A39
DECORAZIONE
MAIORANO
A40
P20
P21
P15
P16
ORE 10,00
A41
DECORAZIONE
MAZZOTTI
A42
DESIGN
TODARO
P17
P18
PRESIDENZA

MERCOLEDI' 11-13

PIANTA PIANO PRIMO

LEGENDA

- PITTURA
- SCULTURA
- DECORAZIONE
- SCENOGRAFIA
- GRAFICA
- BIENNIO PROGETTAZIONE
  PLASTICA PER SCENOGRAFIA TEATRALE
- BIENNIO ALLESTIMENTI E
  CURA DEGLI ALLESTIMENTI ARTISTICI
- BIENNIO ARTI VISIVE
  NUOVI LINGUAGGI ESPRESSIVI

AULE DEDICATE A LABORATORI

AULE DEDICATE A RICEVIMENTO

giardino interno di pertinenza
del Museo e dell'Accademia
spazio a cielo aperto

GIARDINO

A33
A32
A34
A31
A35
REGIA
DE FEO
P11
P12
P10
P2
PITTURA
PIZZICHINI
A29
DISEGNO PER PITTURA
BITELLI
A30
SCENOGRAFIA
MATTIOLI
PITTURA
FEZZI
P1
MUSEO
GRAFIA
BORELLA
DIREZIONE
A28
A27
CHIOSTRO
P19
P13
DIREZIONE
P14
CENTRALINO
P8
A20
A21
A22
DISEGNO
PER PITTURA
ZUNINO
A24
DISEGNO PER PITTURA
FIENGO
A25
A26
A37
TECN. NUOVI
MATERIALI
MUSCARDIN
A38
A39
DECORAZIONE
MAIORANO
A40
A41
DECORAZIONE
MAZZOTTI
A42
DESIGN
TODARO
P20
P21
P15
P16
P17
P18
PRESIDENZA

MERCOLEDI' 13-15

PIANTA PIANO PRIMO

LEGENDA

- PITTURA
- SCULTURA
- DECORAZIONE
- SCENOGRAFIA
- GRAFICA
- BIENNIO PROGETTAZIONE
  PLASTICA PER SCENOGRAFIA TEATRALE
- BIENNIO ALLESTIMENTI E
  CURA DEGLI ALLESTIMENTI ARTISTICI
- BIENNIO ARTI VISIVE
  NUOVI LINGUAGGI ESPRESSIVI

AULE DEDICATE A LABORATORI

AULE DEDICATE A RICEVIMENTO

giardino interno di pertinenza
del Museo e dell'Accademia
spazio a cielo aperto

GIARDINO

A33
A32
A34
A31
A35
P11
P12
P10
P2
PITTURA
FEZZI
P1
ORE 14,00
MUSEO
GRAFIA
BORELLA
DIREZIONE
P13
DIREZIONE
P14
CENTRALINO
P15
P16
P17
DIREZIONE AMMINISTRATIVA
P18
PRESIDENZA
P19
P20
P21
CHIOSTRO
loggiato
ORE 14,00
A29
DISEGNO PER PITTURA
BITELLI
ORE 14,00
A30
STORIA SCENOGRAFIA
BUZZICHELLI
A28
A27
P8
A20
A21
ORE 14,00
A22
DISEGNO
PER PITTURA
ZUNINO
A23
ORE 14,00
A24
DISEGNO PER PITTURA
FIENGO
A25
A26
A37
TECN. NUOVI
MATERIALI
MUSCARDIN
A38
ORE 14,00
A39
DECORAZIONE
MAIORANO
A40
FINO A ORE 14,00
A41
DECORAZIONE
MAZZOTTI
ORE 14,00
A42
DESIGN
TODARO

MERCOLEDI' 15-17

PIANTA PIANO PRIMO

LEGENDA

- PITTURA
- SCULTURA
- DECORAZIONE
- SCENOGRAFIA
- GRAFICA
- BIENNIO PROGETTAZIONE
  PLASTICA PER SCENOGRAFIA TEATRALE
- BIENNIO ALLESTIMENTI E
  CURA DEGLI ALLESTIMENTI ARTISTICI
- BIENNIO ARTI VISIVE
  NUOVI LINGUAGGI ESPRESSIVI

AULE DEDICATE A LABORATORI

AULE DEDICATE A RICEVIMENTO

giardino interno di pertinenza
del Museo e dell'Accademia
spazio a cielo aperto

GIARDINO

A20 A21 A22 DISEGNO PER PITTURA ZUNINO A24 DISEGNO PER PITTURA FIENGO A25 A26 A37 TECN. NUOVI MATERIALI MUSCARDIN A38 A39 A40 A41 A42 DESIGN TODARO

P8

A27 A28

CHIOSTRO

P19

A29 DISEGNO PER PITTURA BITELLI

A30 STORIA SCENOGRAFIA BUZZICHELLI

loggiato

A31 A32 A33 A34 A35

P10 P11 P12

P2 PITTURA FEZZI

P1 MUSEO GRAFIA BORELLA

DIREZIONE

P13 DIREZIONE

P14 CENTRALINO

P15

P16

P17 DIREZIONE AMMINISTRATIVA

P18 PRESIDENZA

P20 P21

MERCOLEDI' 17-19

PIANTA PIANO PRIMO

LEGENDA

- PITTURA
- SCULTURA
- DECORAZIONE
- SCENOGRAFIA
- GRAFICA
- BIENNIO PROGETTAZIONE
  PLASTICA PER SCENOGRAFIA TEATRALE
- BIENNIO ALLESTIMENTI E
  CURA DEGLI ALLESTIMENTI ARTISTICI
- BIENNIO ARTI VISIVE
  NUOVI LINGUAGGI ESPRESSIVI

AULE DEDICATE A LABORATORI

AULE DEDICATE A RICEVIMENTO

giardino interno di pertinenza
del Museo e dell'Accademia
spazio a cielo aperto

GIARDINO

A33 A34 A32 A31 A35 P11 P12 P10 P2

ORE 18,00 A29 DISEGNO PER PITTURA BITELLI

ORE 17,30 A30 STORIA SCENOGRAFIA BUZZICHELLI

P1 DIREZIONE P13 DIREZIONE P14 CENTRALINO P15 P16 P17 DIREZIONE AMMINISTRATIVA P18 PRESIDENZA

A28 A27 CHIOSTRO P19 P20 P21

P8 A20 A21 ORE 18,00 A22 DISEGNO PER PITTURA ZUNINO A23 ORE 18,00 A24 DISEGNO PER PITTURA FIENGO A25 A26 A37 TECN. NUOVI MATERIALI MUSCARDIN A38 A39 A40 A41 ORE 18,00 A42 DESIGN TODARO

MERCOLEDI' 9-11

PIANTA PIANO SECONDO

LEGENDA

- PITTURA
- SCULTURA
- DECORAZIONE
- SCENOGRAFIA
- GRAFICA
- BIENNIO PROGETTAZIONE
  PLASTICA PER SCENOGRAFIA TEATRALE
- BIENNIO ALLESTIMENTI E
  CURA DEGLI ALLESTIMENTI ARTISTICI
- BIENNIO ARTI VISIVE
  NUOVI LINGUAGGI ESPRESSIVI

AULE DEDICATE A LABORATORI

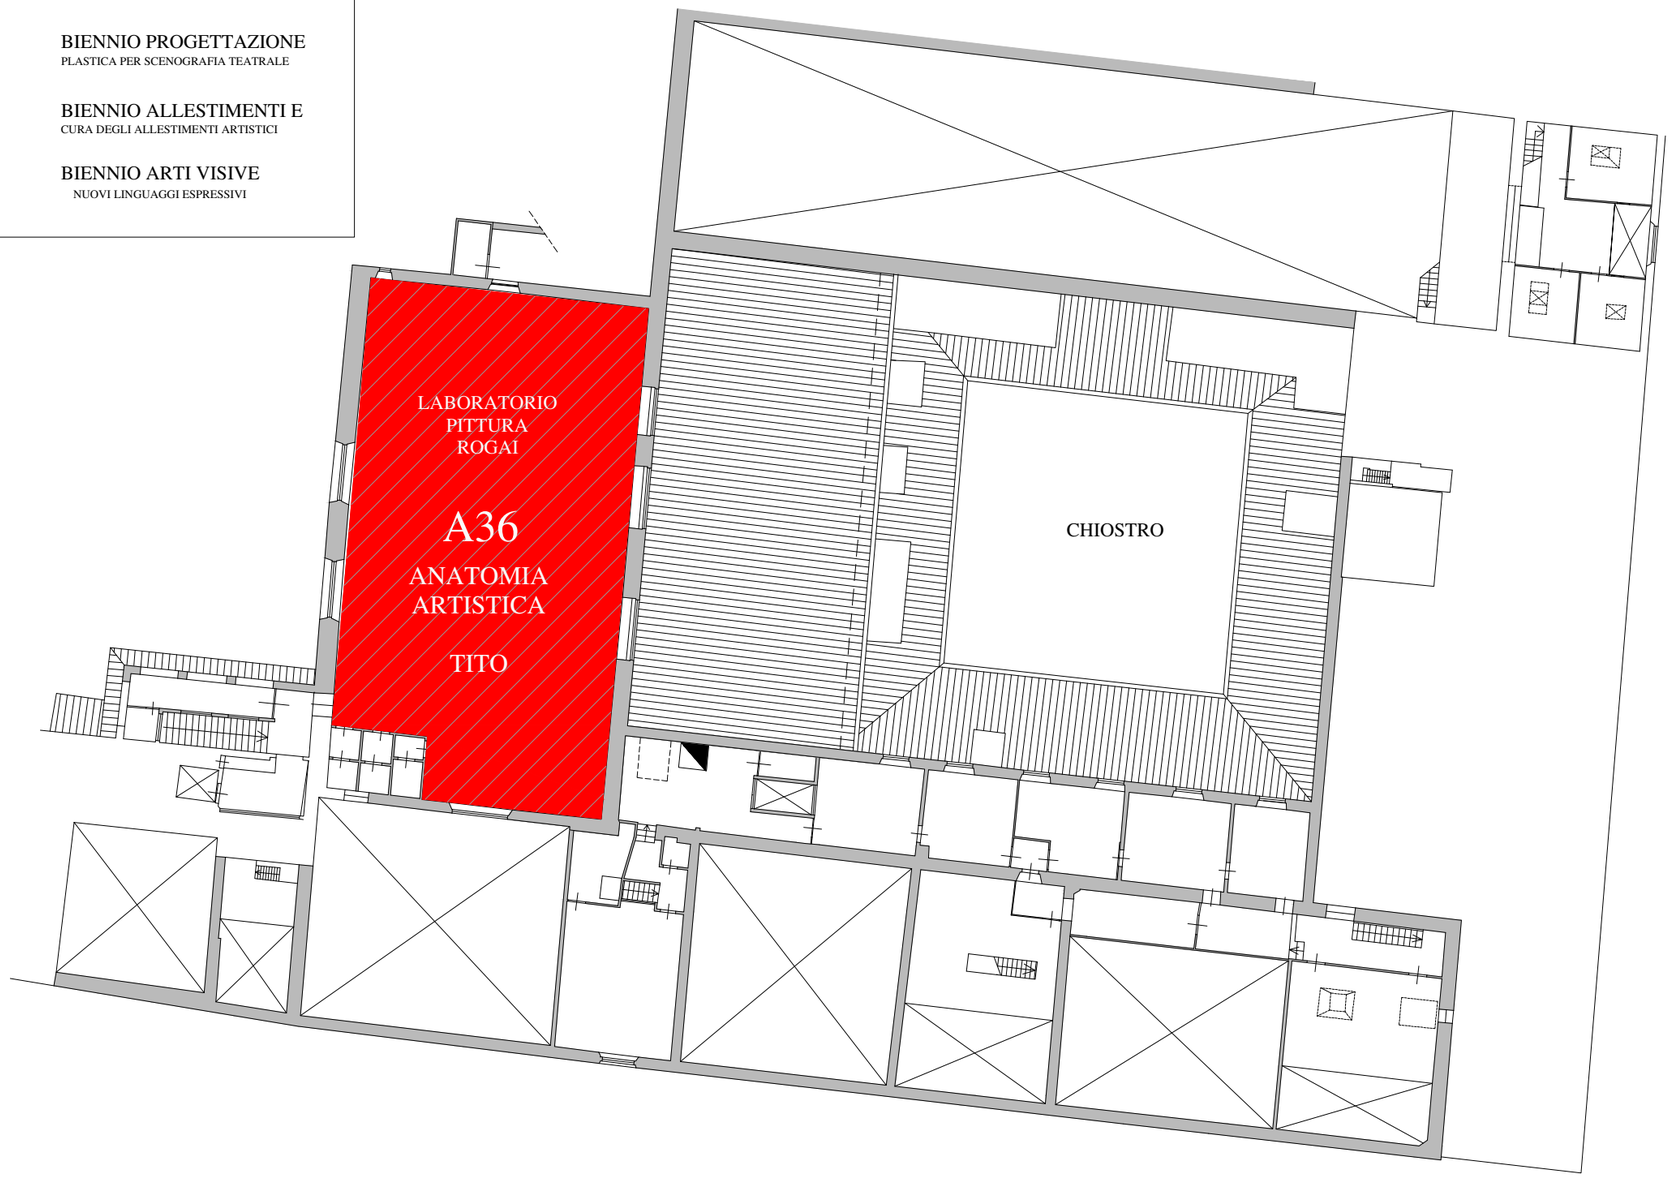

MERCOLEDI' 11-13

PIANTA PIANO SECONDO

LEGENDA

- PITTURA
- SCULTURA
- DECORAZIONE
- SCENOGRAFIA
- GRAFICA
- BIENNIO PROGETTAZIONE
  PLASTICA PER SCENOGRAFIA TEATRALE
- BIENNIO ALLESTIMENTI E
  CURA DEGLI ALLESTIMENTI ARTISTICI
- BIENNIO ARTI VISIVE
  NUOVI LINGUAGGI ESPRESSIVI

AULE DEDICATE A LABORATORI

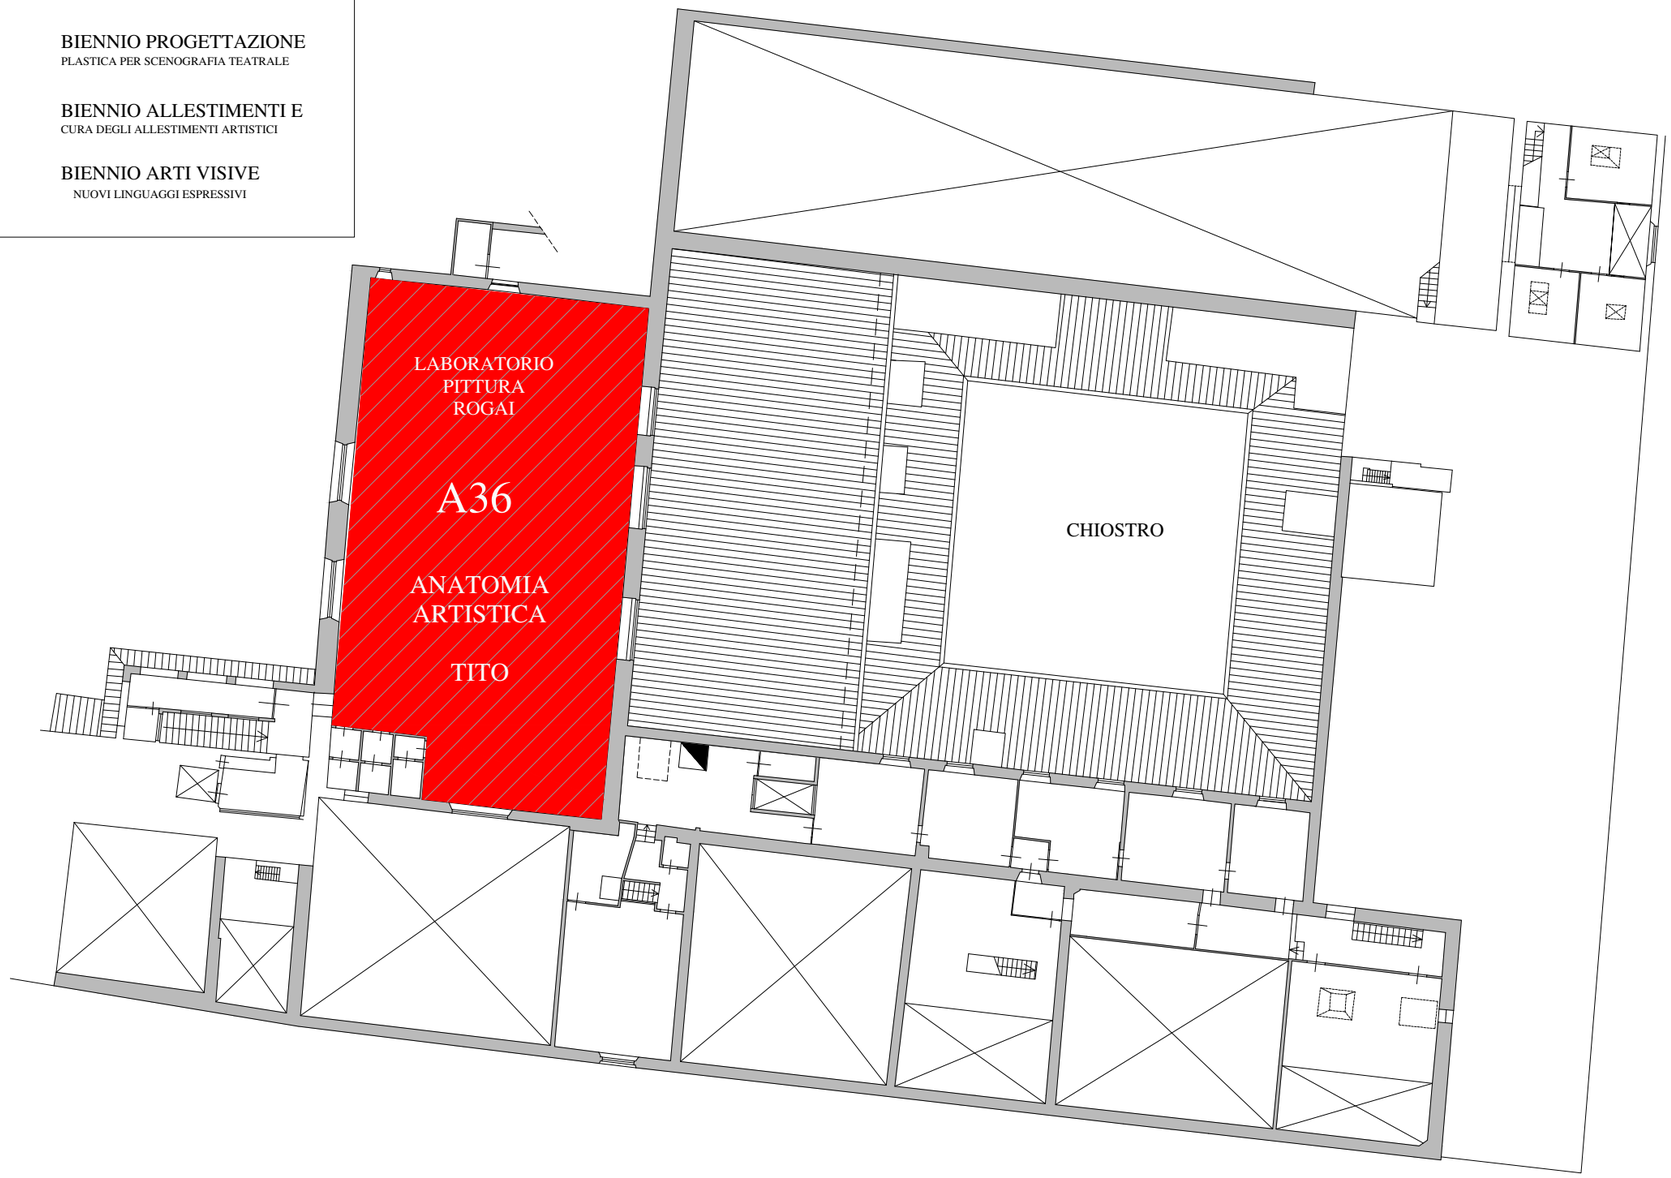

MERCOLEDI' 13-15

PIANTA PIANO SECONDO

LEGENDA

- PITTURA
- SCULTURA
- DECORAZIONE
- SCENOGRAFIA
- GRAFICA
- BIENNIO PROGETTAZIONE
  PLASTICA PER SCENOGRAFIA TEATRALE
- BIENNIO ALLESTIMENTI E
  CURA DEGLI ALLESTIMENTI ARTISTICI
- BIENNIO ARTI VISIVE
  NUOVI LINGUAGGI ESPRESSIVI

AULE DEDICATE A LABORATORI

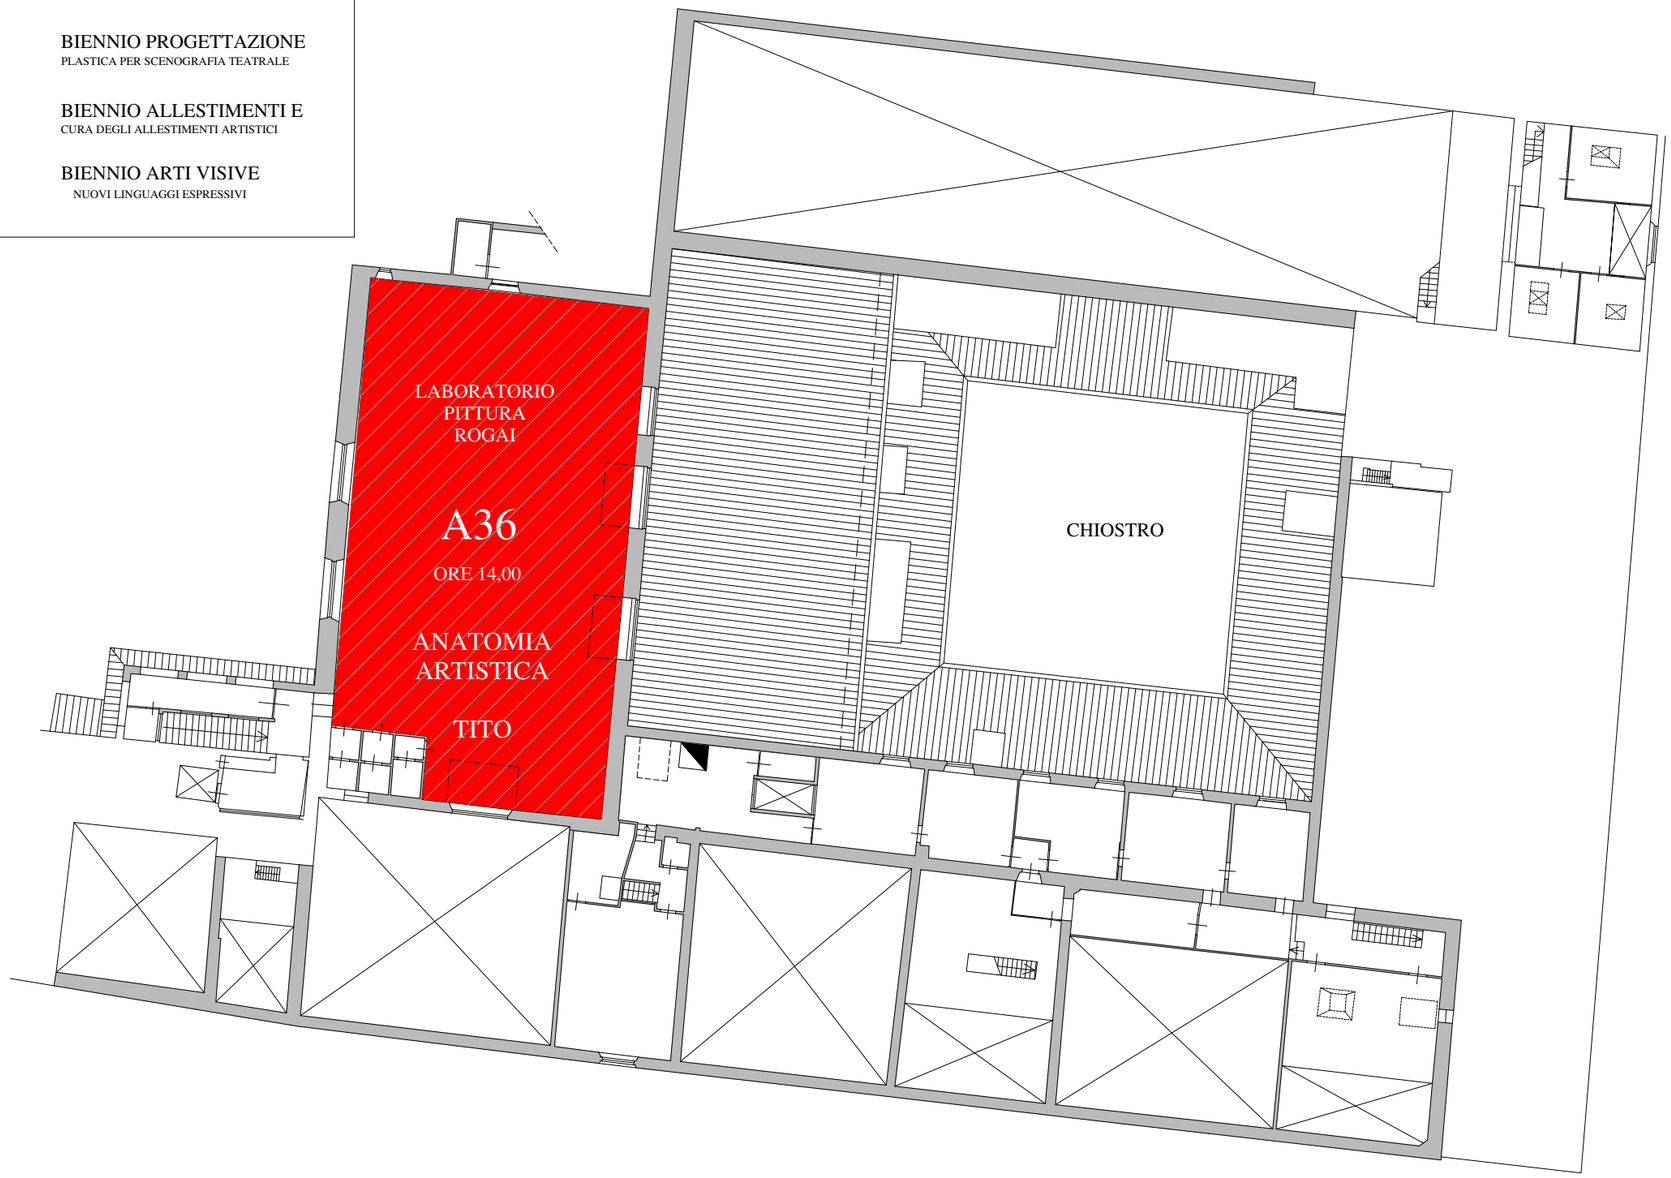

MERCOLEDI' 15-17

PIANTA PIANO SECONDO

LEGENDA

- PITTURA
- SCULTURA
- DECORAZIONE
- SCENOGRAFIA
- GRAFICA
- BIENNIO PROGETTAZIONE
  PLASTICA PER SCENOGRAFIA TEATRALE
- BIENNIO ALLESTIMENTI E
  CURA DEGLI ALLESTIMENTI ARTISTICI
- BIENNIO ARTI VISIVE
  NUOVI LINGUAGGI ESPRESSIVI

AULE DEDICATE A LABORATORI

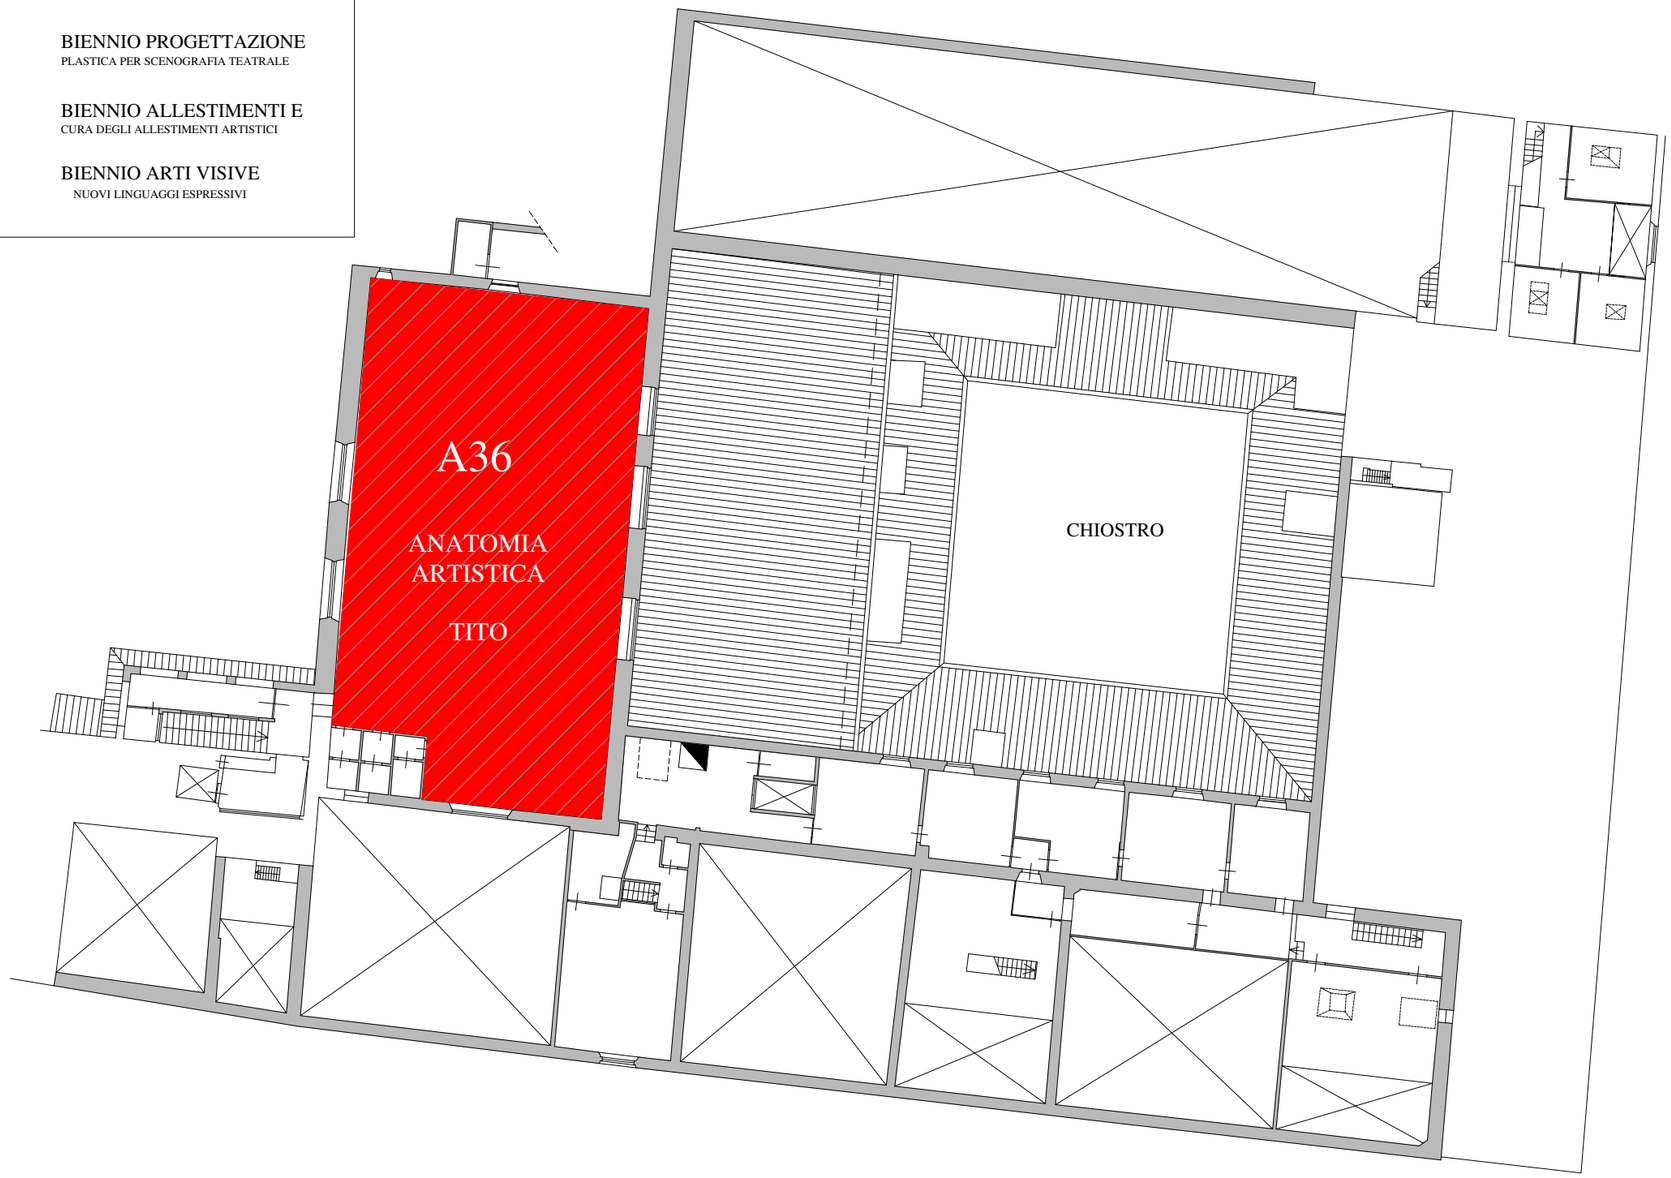

MERCOLEDI' 17-19

PIANTA PIANO SECONDO

LEGENDA

- PITTURA
- SCULTURA
- DECORAZIONE
- SCENOGRAFIA
- GRAFICA
- BIENNIO PROGETTAZIONE
  PLASTICA PER SCENOGRAFIA TEATRALE
- BIENNIO ALLESTIMENTI E
  CURA DEGLI ALLESTIMENTI ARTISTICI
- BIENNIO ARTI VISIVE
  NUOVI LINGUAGGI ESPRESSIVI
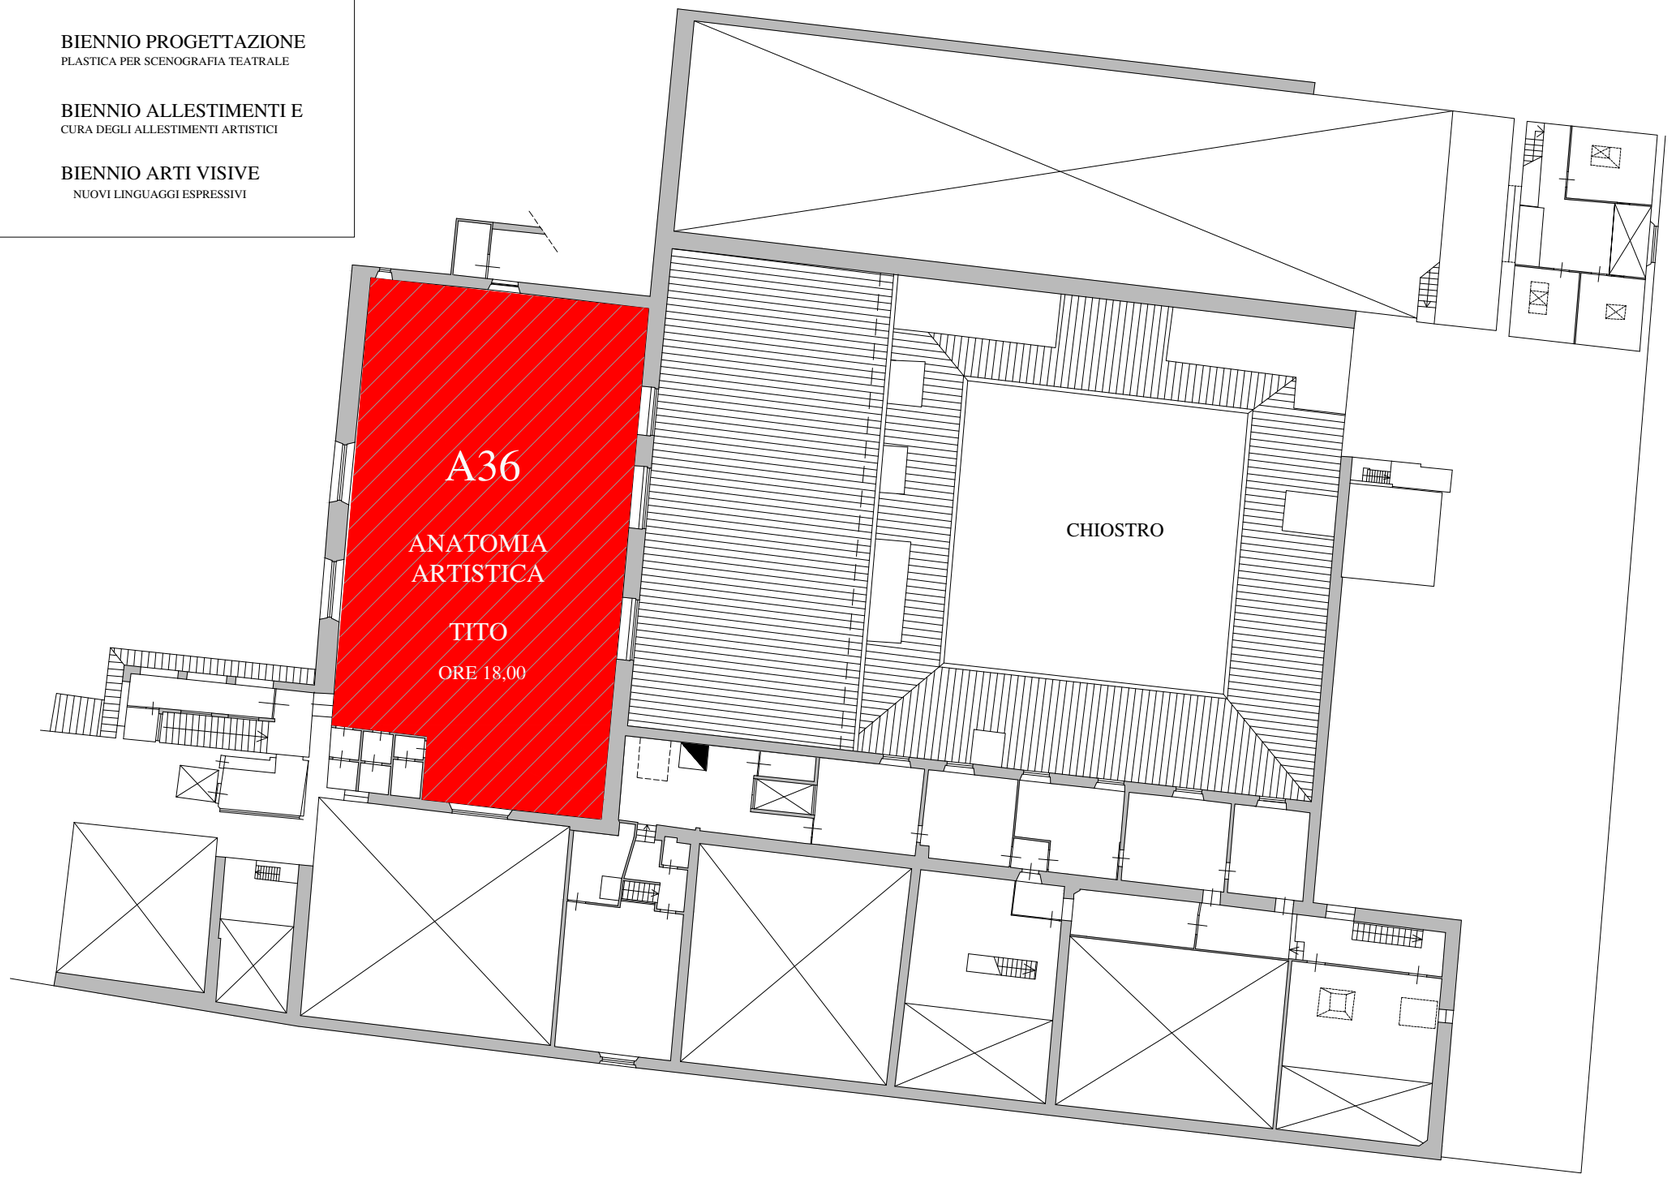
AULE DEDICATE A LABORATORI