MARTEDI' 9-11

PIANTA PIANO TERRA

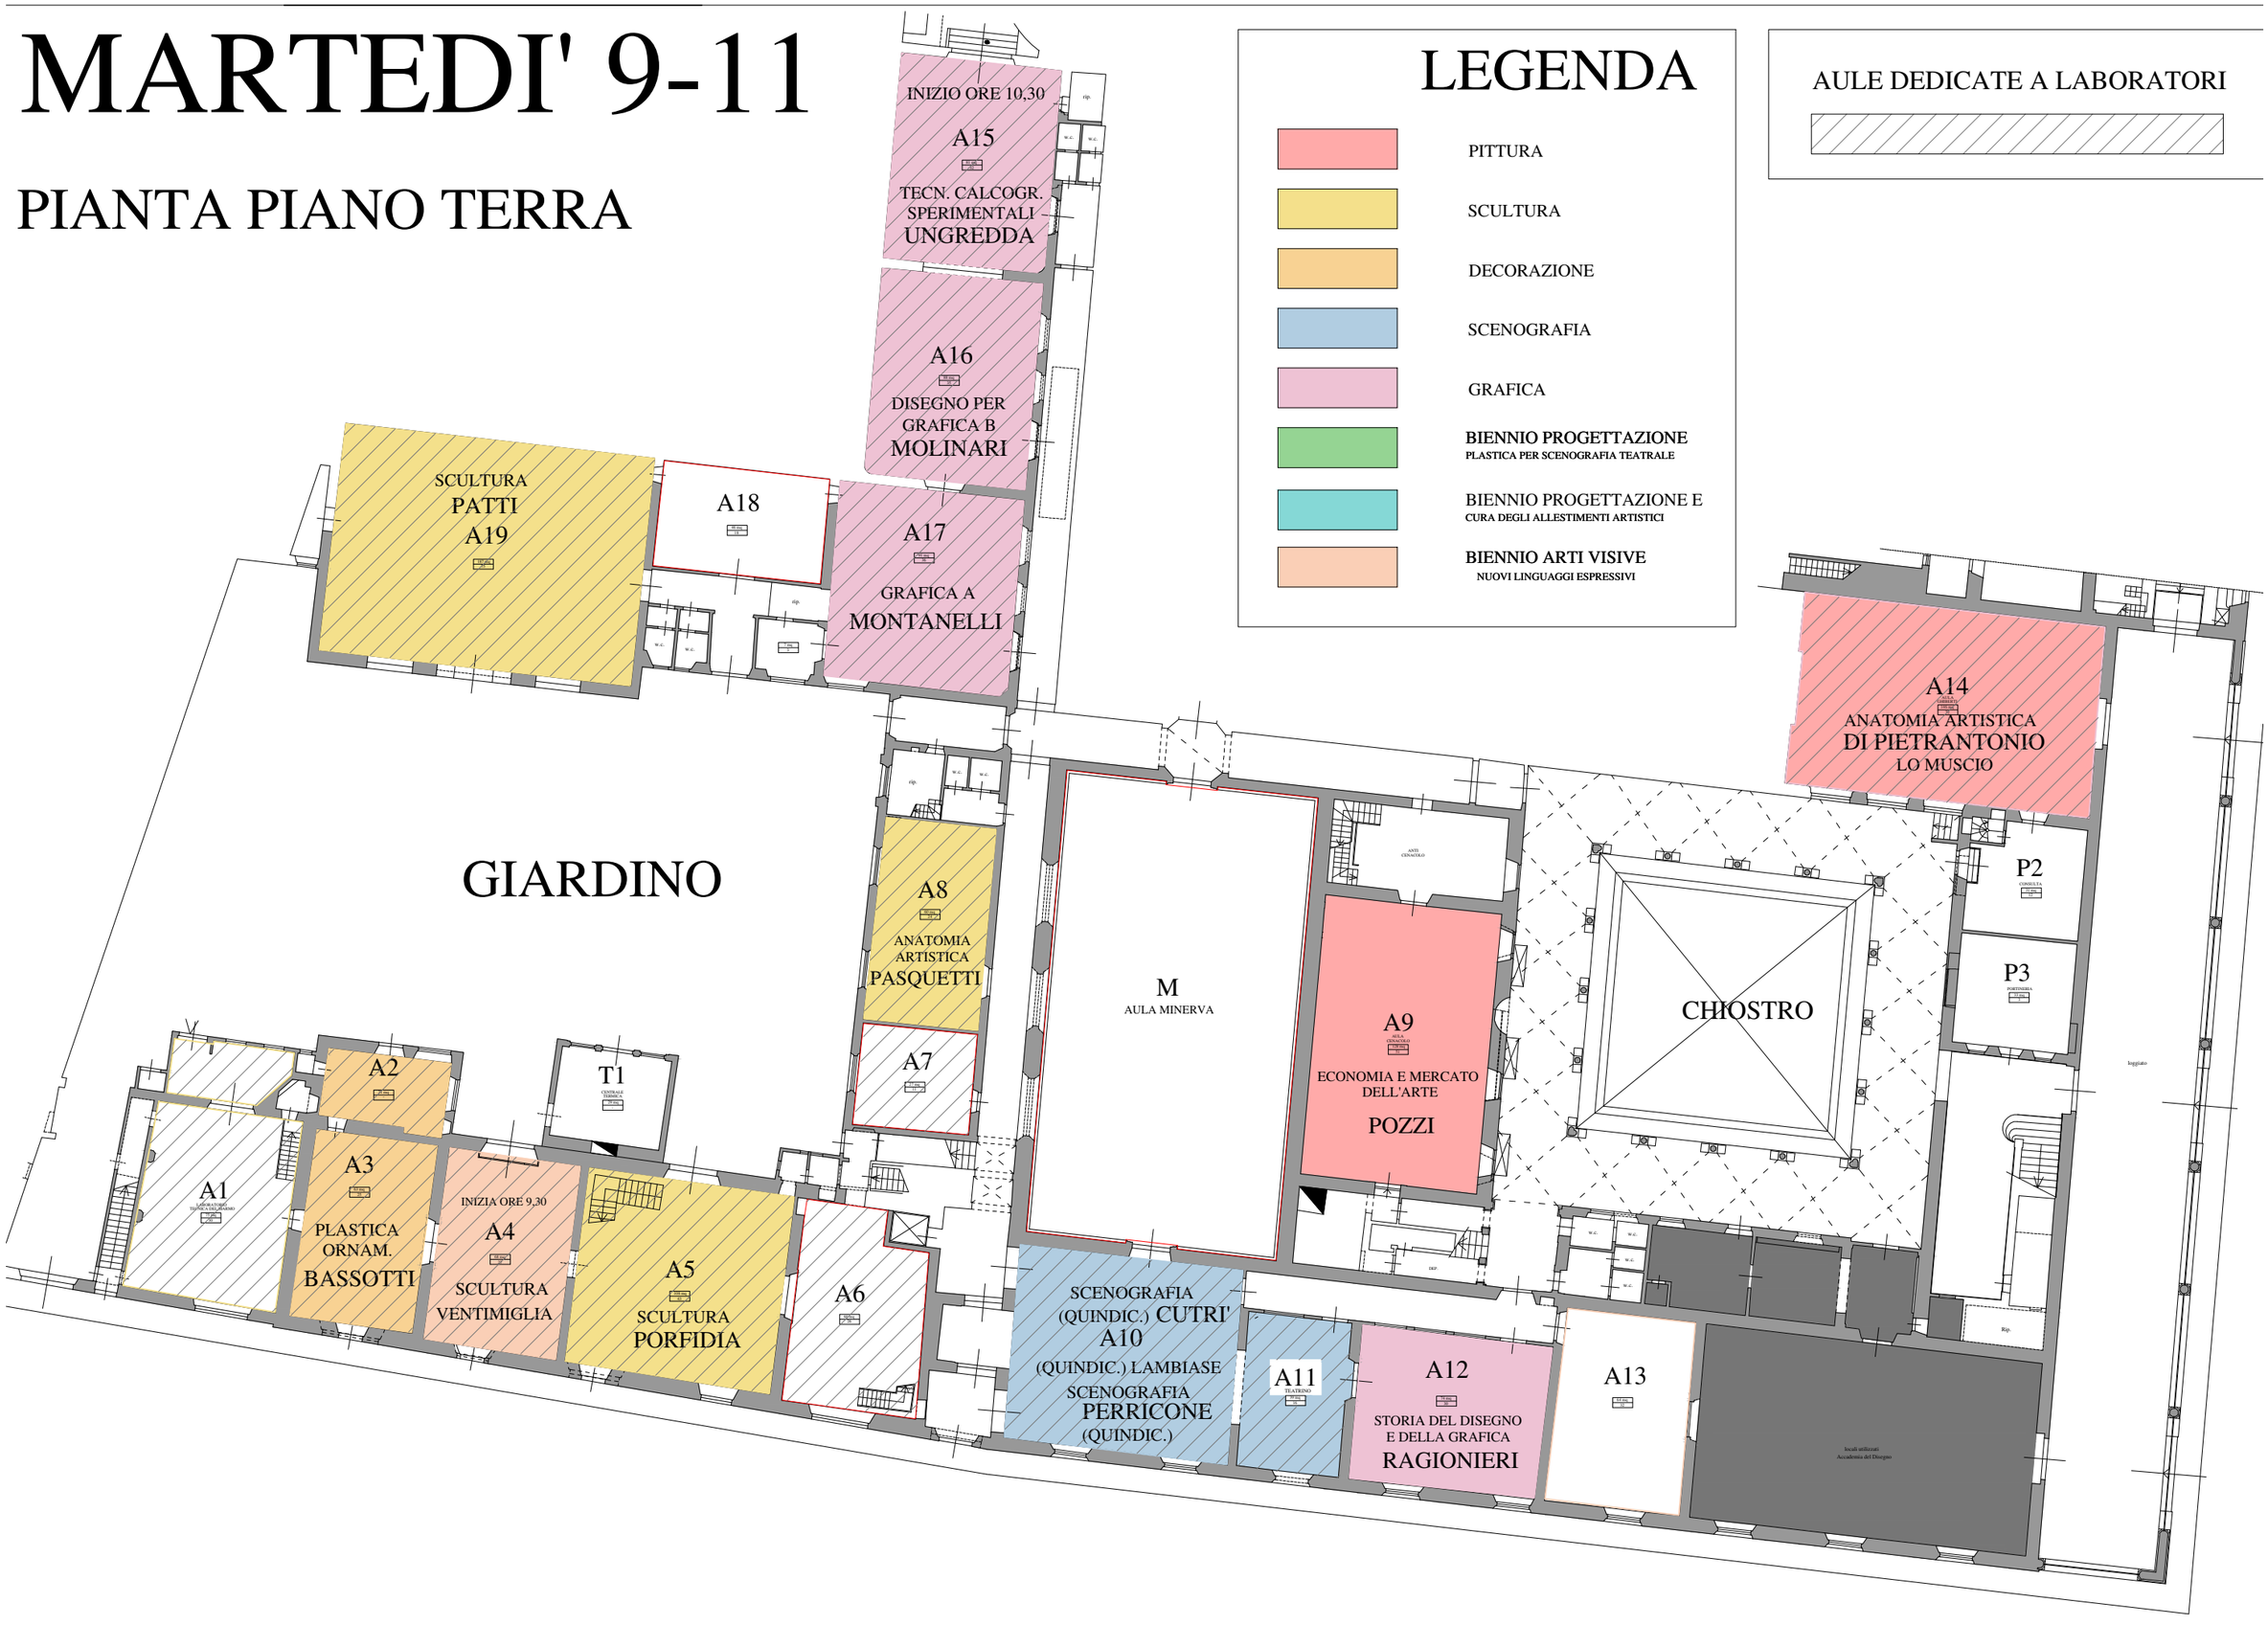

LEGENDA

- PITTURA
- SCULTURA
- DECORAZIONE
- SCENOGRAFIA
- GRAFICA
- **BIENNIO PROGETTAZIONE** PLASTICA PER SCENOGRAFIA TEATRALE
- BIENNIO PROGETTAZIONE E CURA DEGLI ALLESTIMENTI ARTISTICI
- **BIENNIO ARTI VISIVE** NUOVI LINGUAGGI ESPRESSIVI

AULE DEDICATE A LABORATORI

MARTEDI' 11-13

PIANTA PIANO TERRA

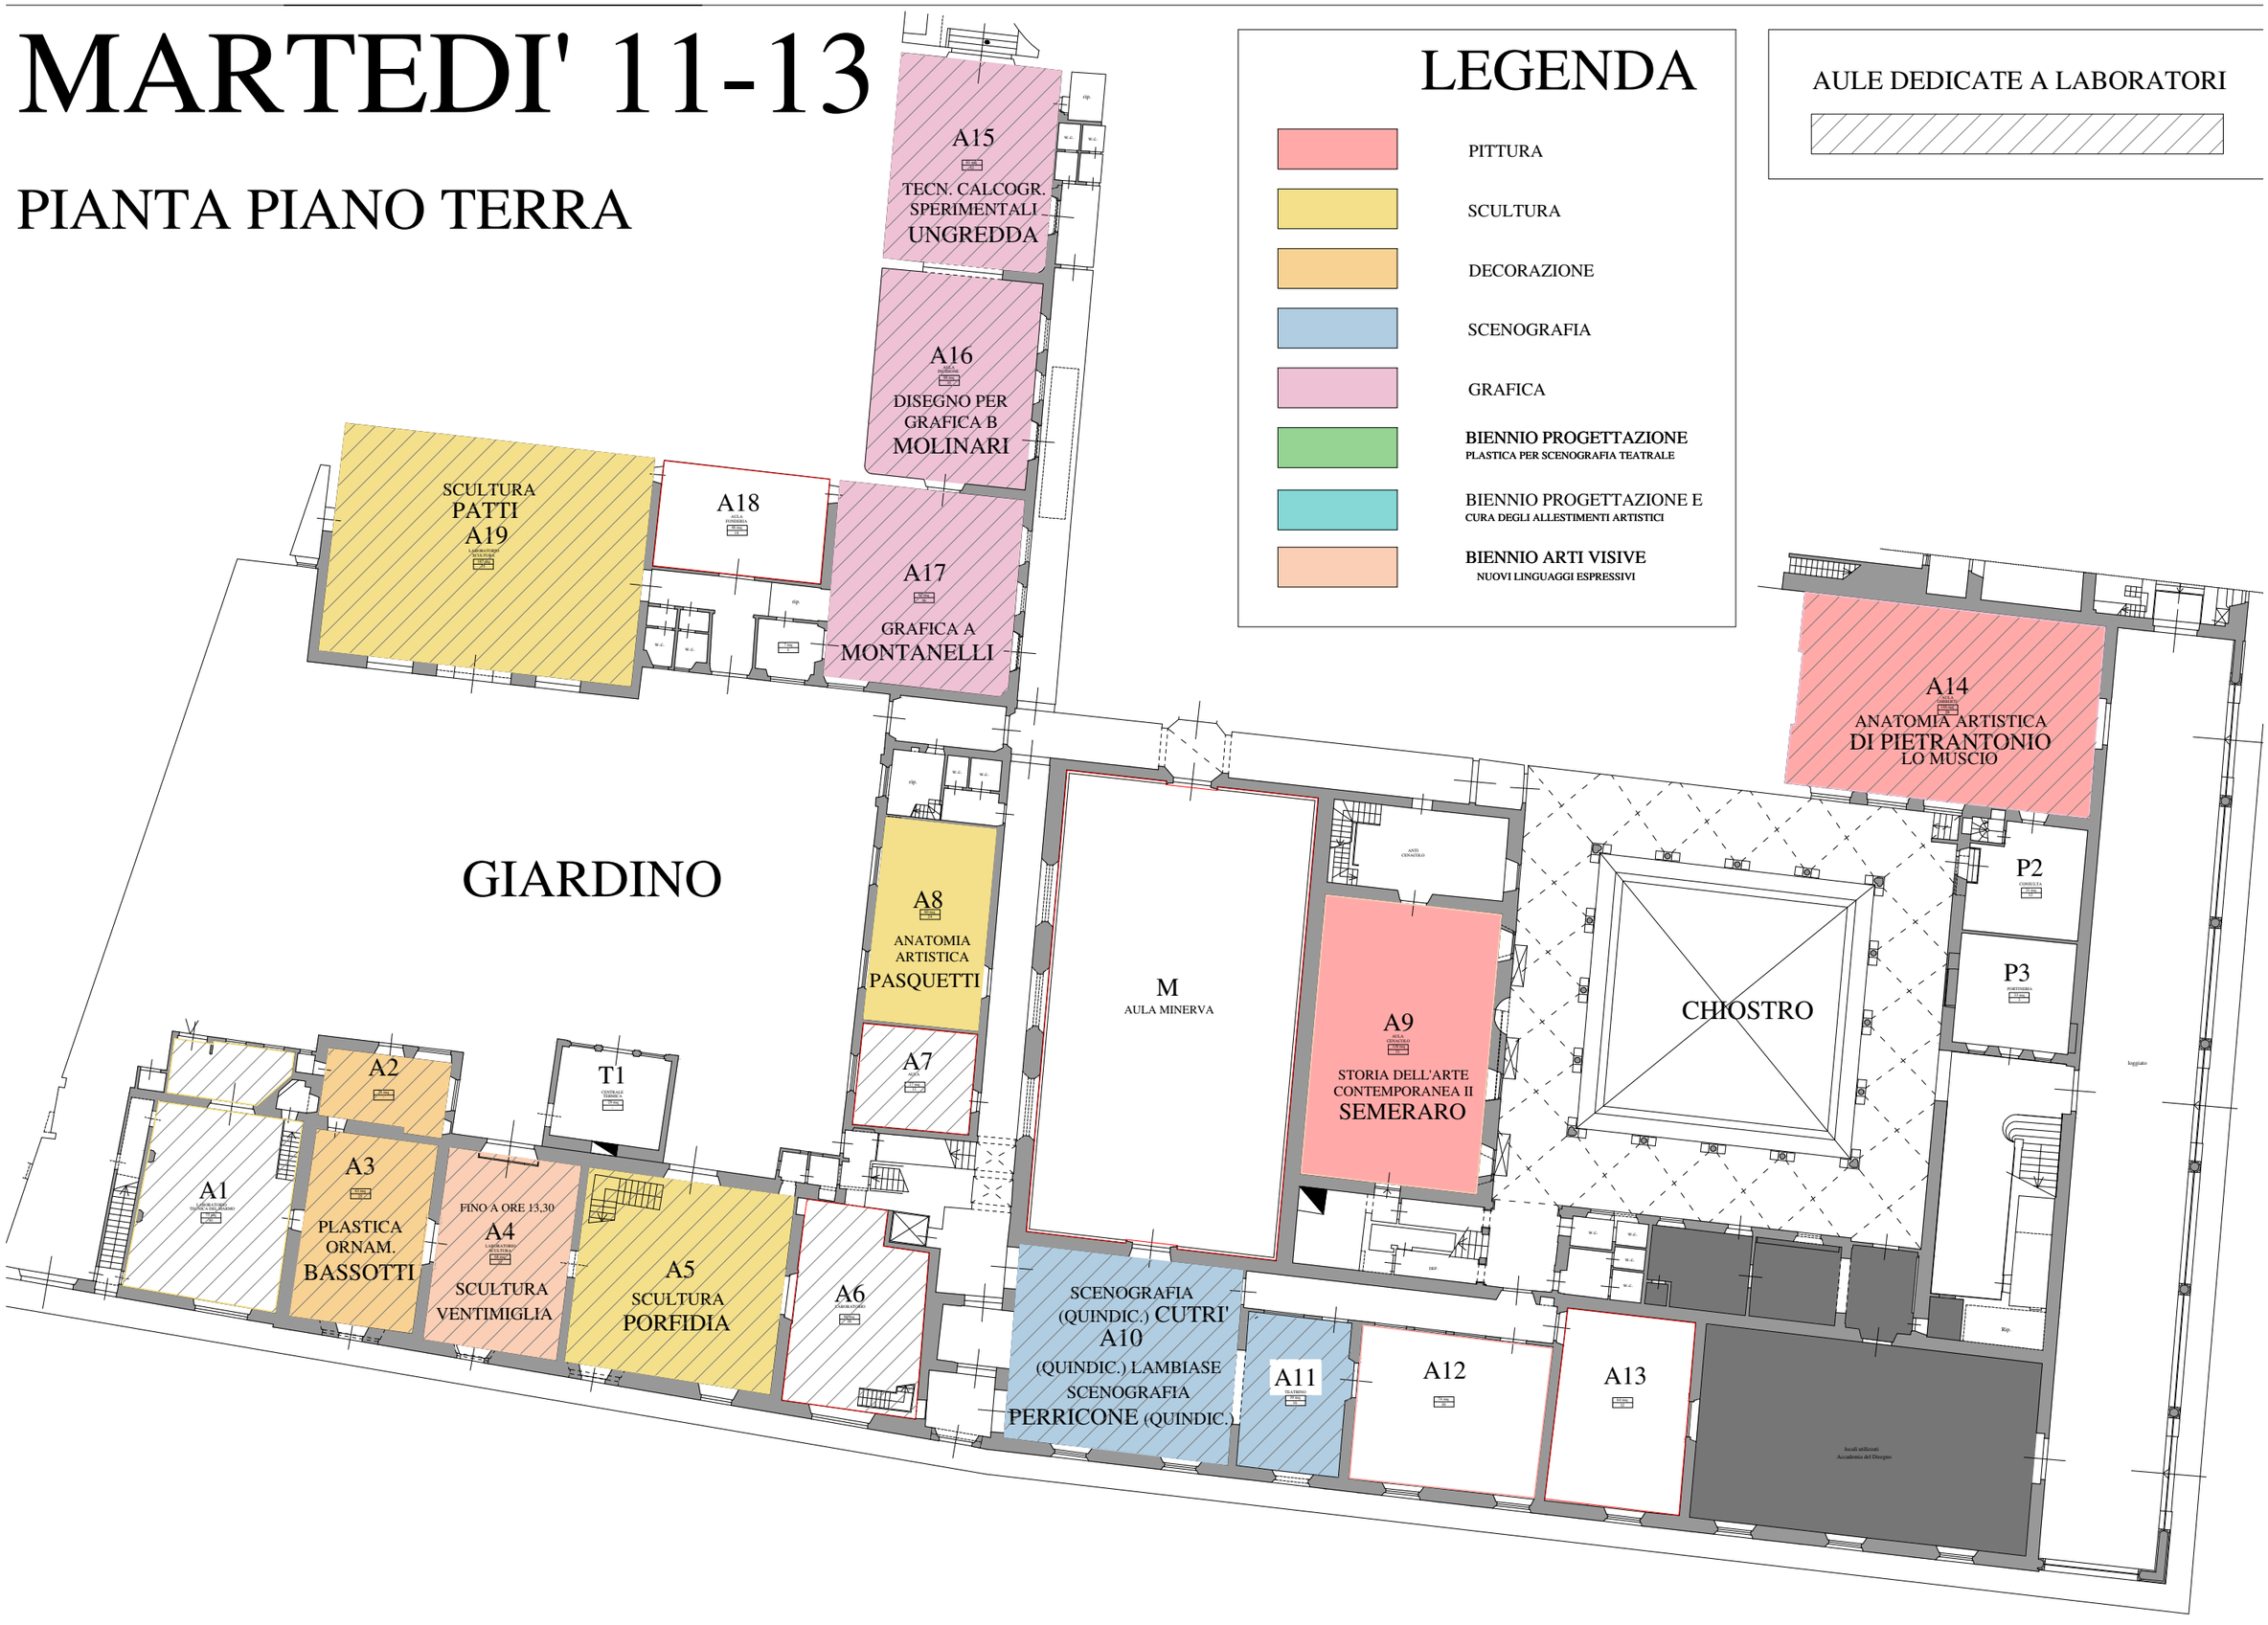

LEGENDA

- PITTURA
- SCULTURA
- DECORAZIONE
- SCENOGRAFIA
- GRAFICA
- **BIENNIO PROGETTAZIONE** PLASTICA PER SCENOGRAFIA TEATRALE
- BIENNIO PROGETTAZIONE E CURA DEGLI ALLESTIMENTI ARTISTICI
- **BIENNIO ARTI VISIVE** NUOVI LINGUAGGI ESPRESSIVI

AULE DEDICATE A LABORATORI

MARTEDI' 13-15

PIANTA PIANO TERRA

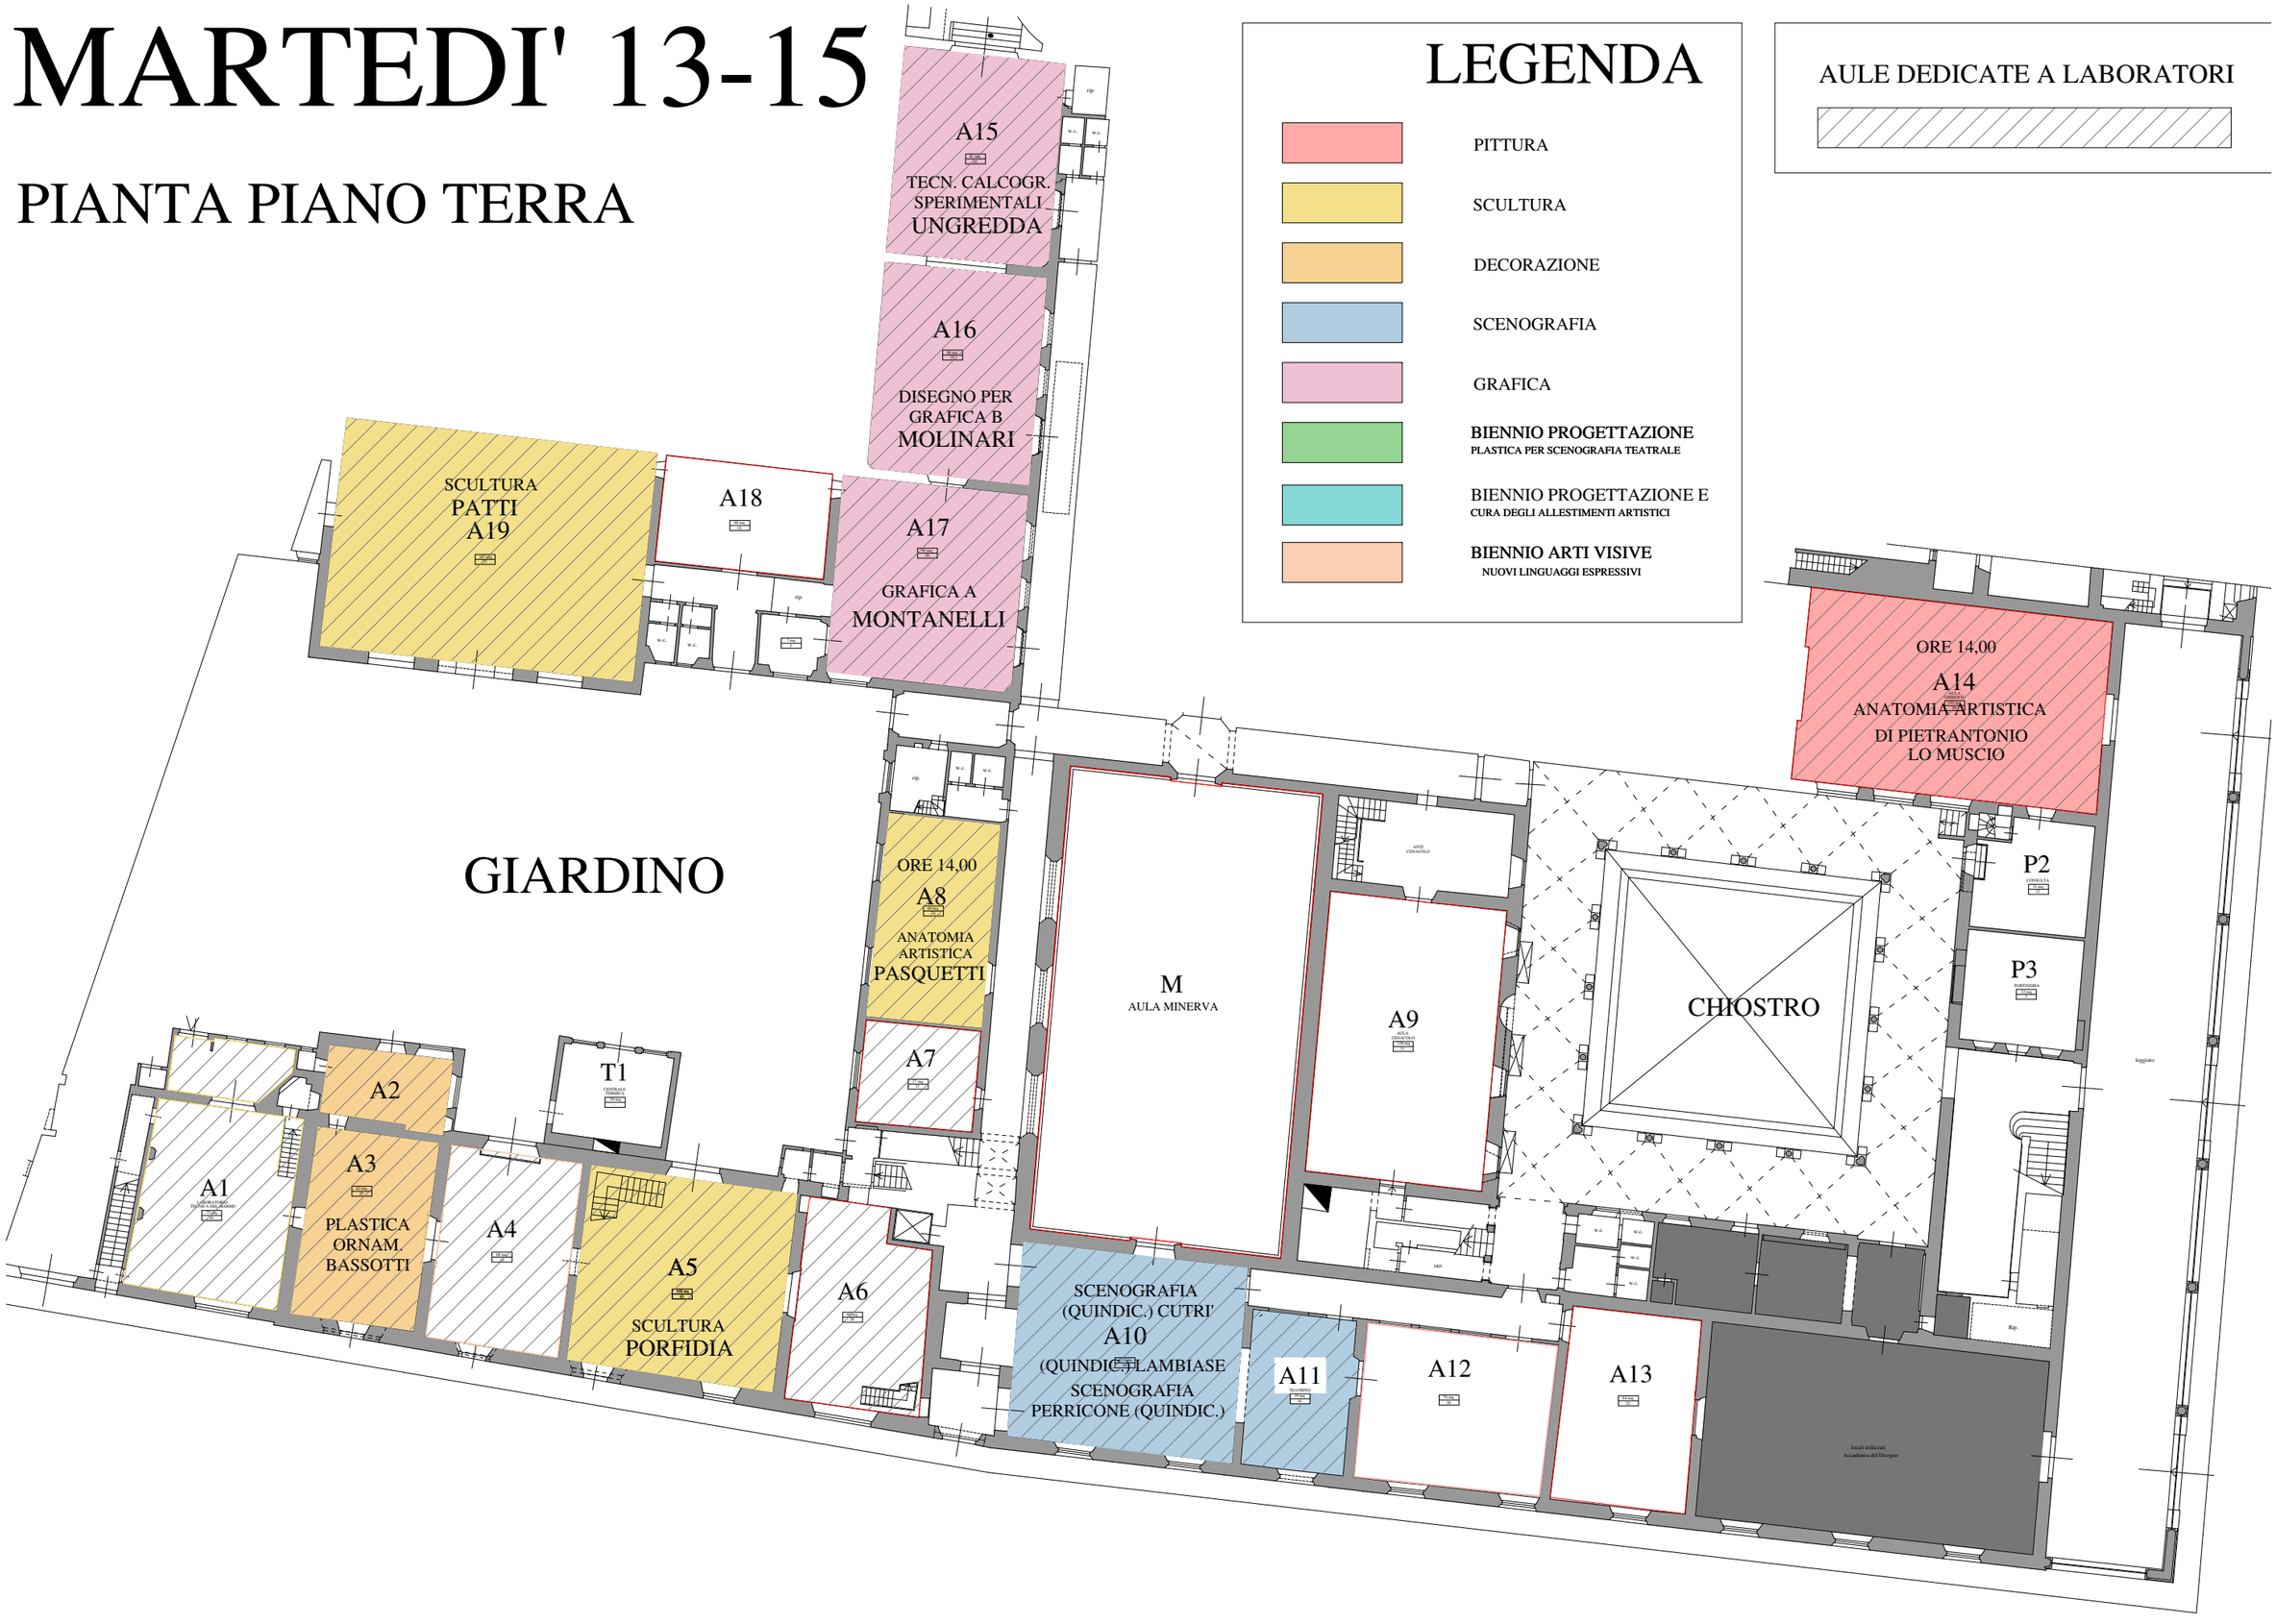

LEGENDA

- PITTURA
- SCULTURA
- DECORAZIONE
- SCENOGRAFIA
- GRAFICA
- **BIENNIO PROGETTAZIONE** PLASTICA PER SCENOGRAFIA TEATRALE
- BIENNIO PROGETTAZIONE E CURA DEGLI ALLESTIMENTI ARTISTICI
- **BIENNIO ARTI VISIVE** NUOVI LINGUAGGI ESPRESSIVI

AULE DEDICATE A LABORATORI

MARTEDI' 15-17

PIANTA PIANO TERRA

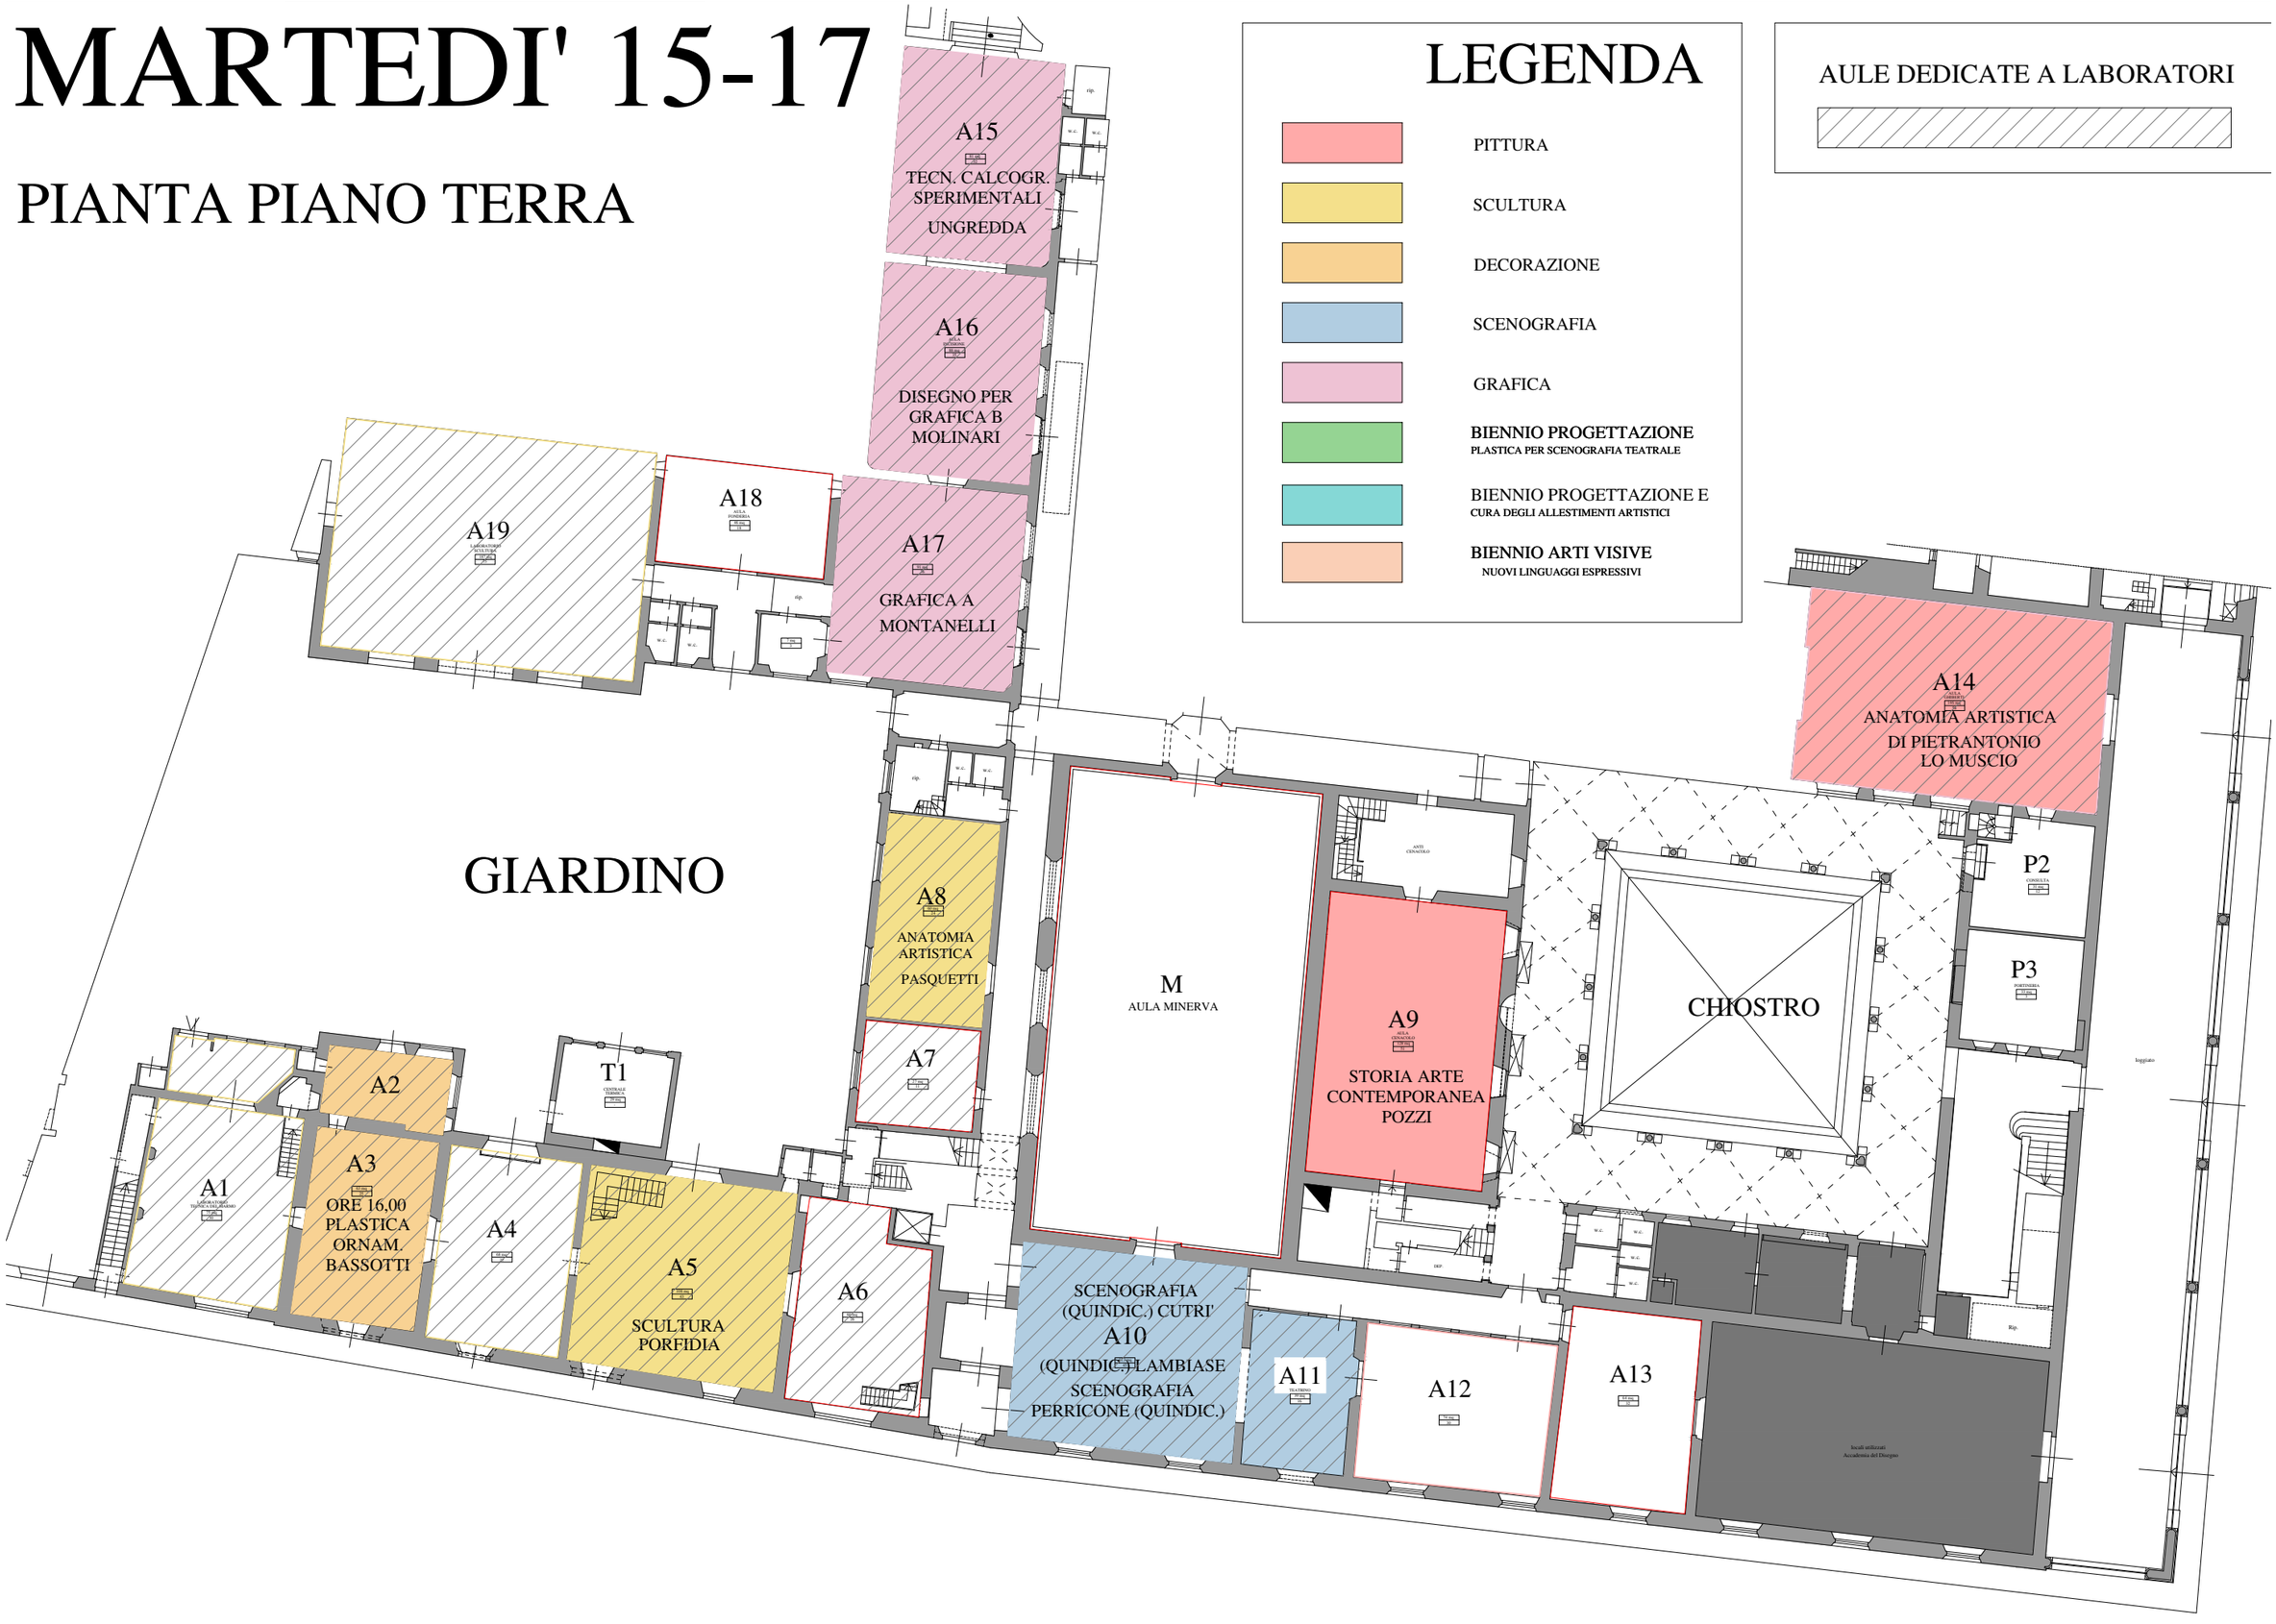

LEGENDA

- PITTURA
- SCULTURA
- DECORAZIONE
- SCENOGRAFIA
- GRAFICA
- **BIENNIO PROGETTAZIONE**
  PLASTICA PER SCENOGRAFIA TEATRALE
- BIENNIO PROGETTAZIONE E
  CURA DEGLI ALLESTIMENTI ARTISTICI
- **BIENNIO ARTI VISIVE**
  NUOVI LINGUAGGI ESPRESSIVI

AULE DEDICATE A LABORATORI

MARTEDI' 17-19

PIANTA PIANO TERRA

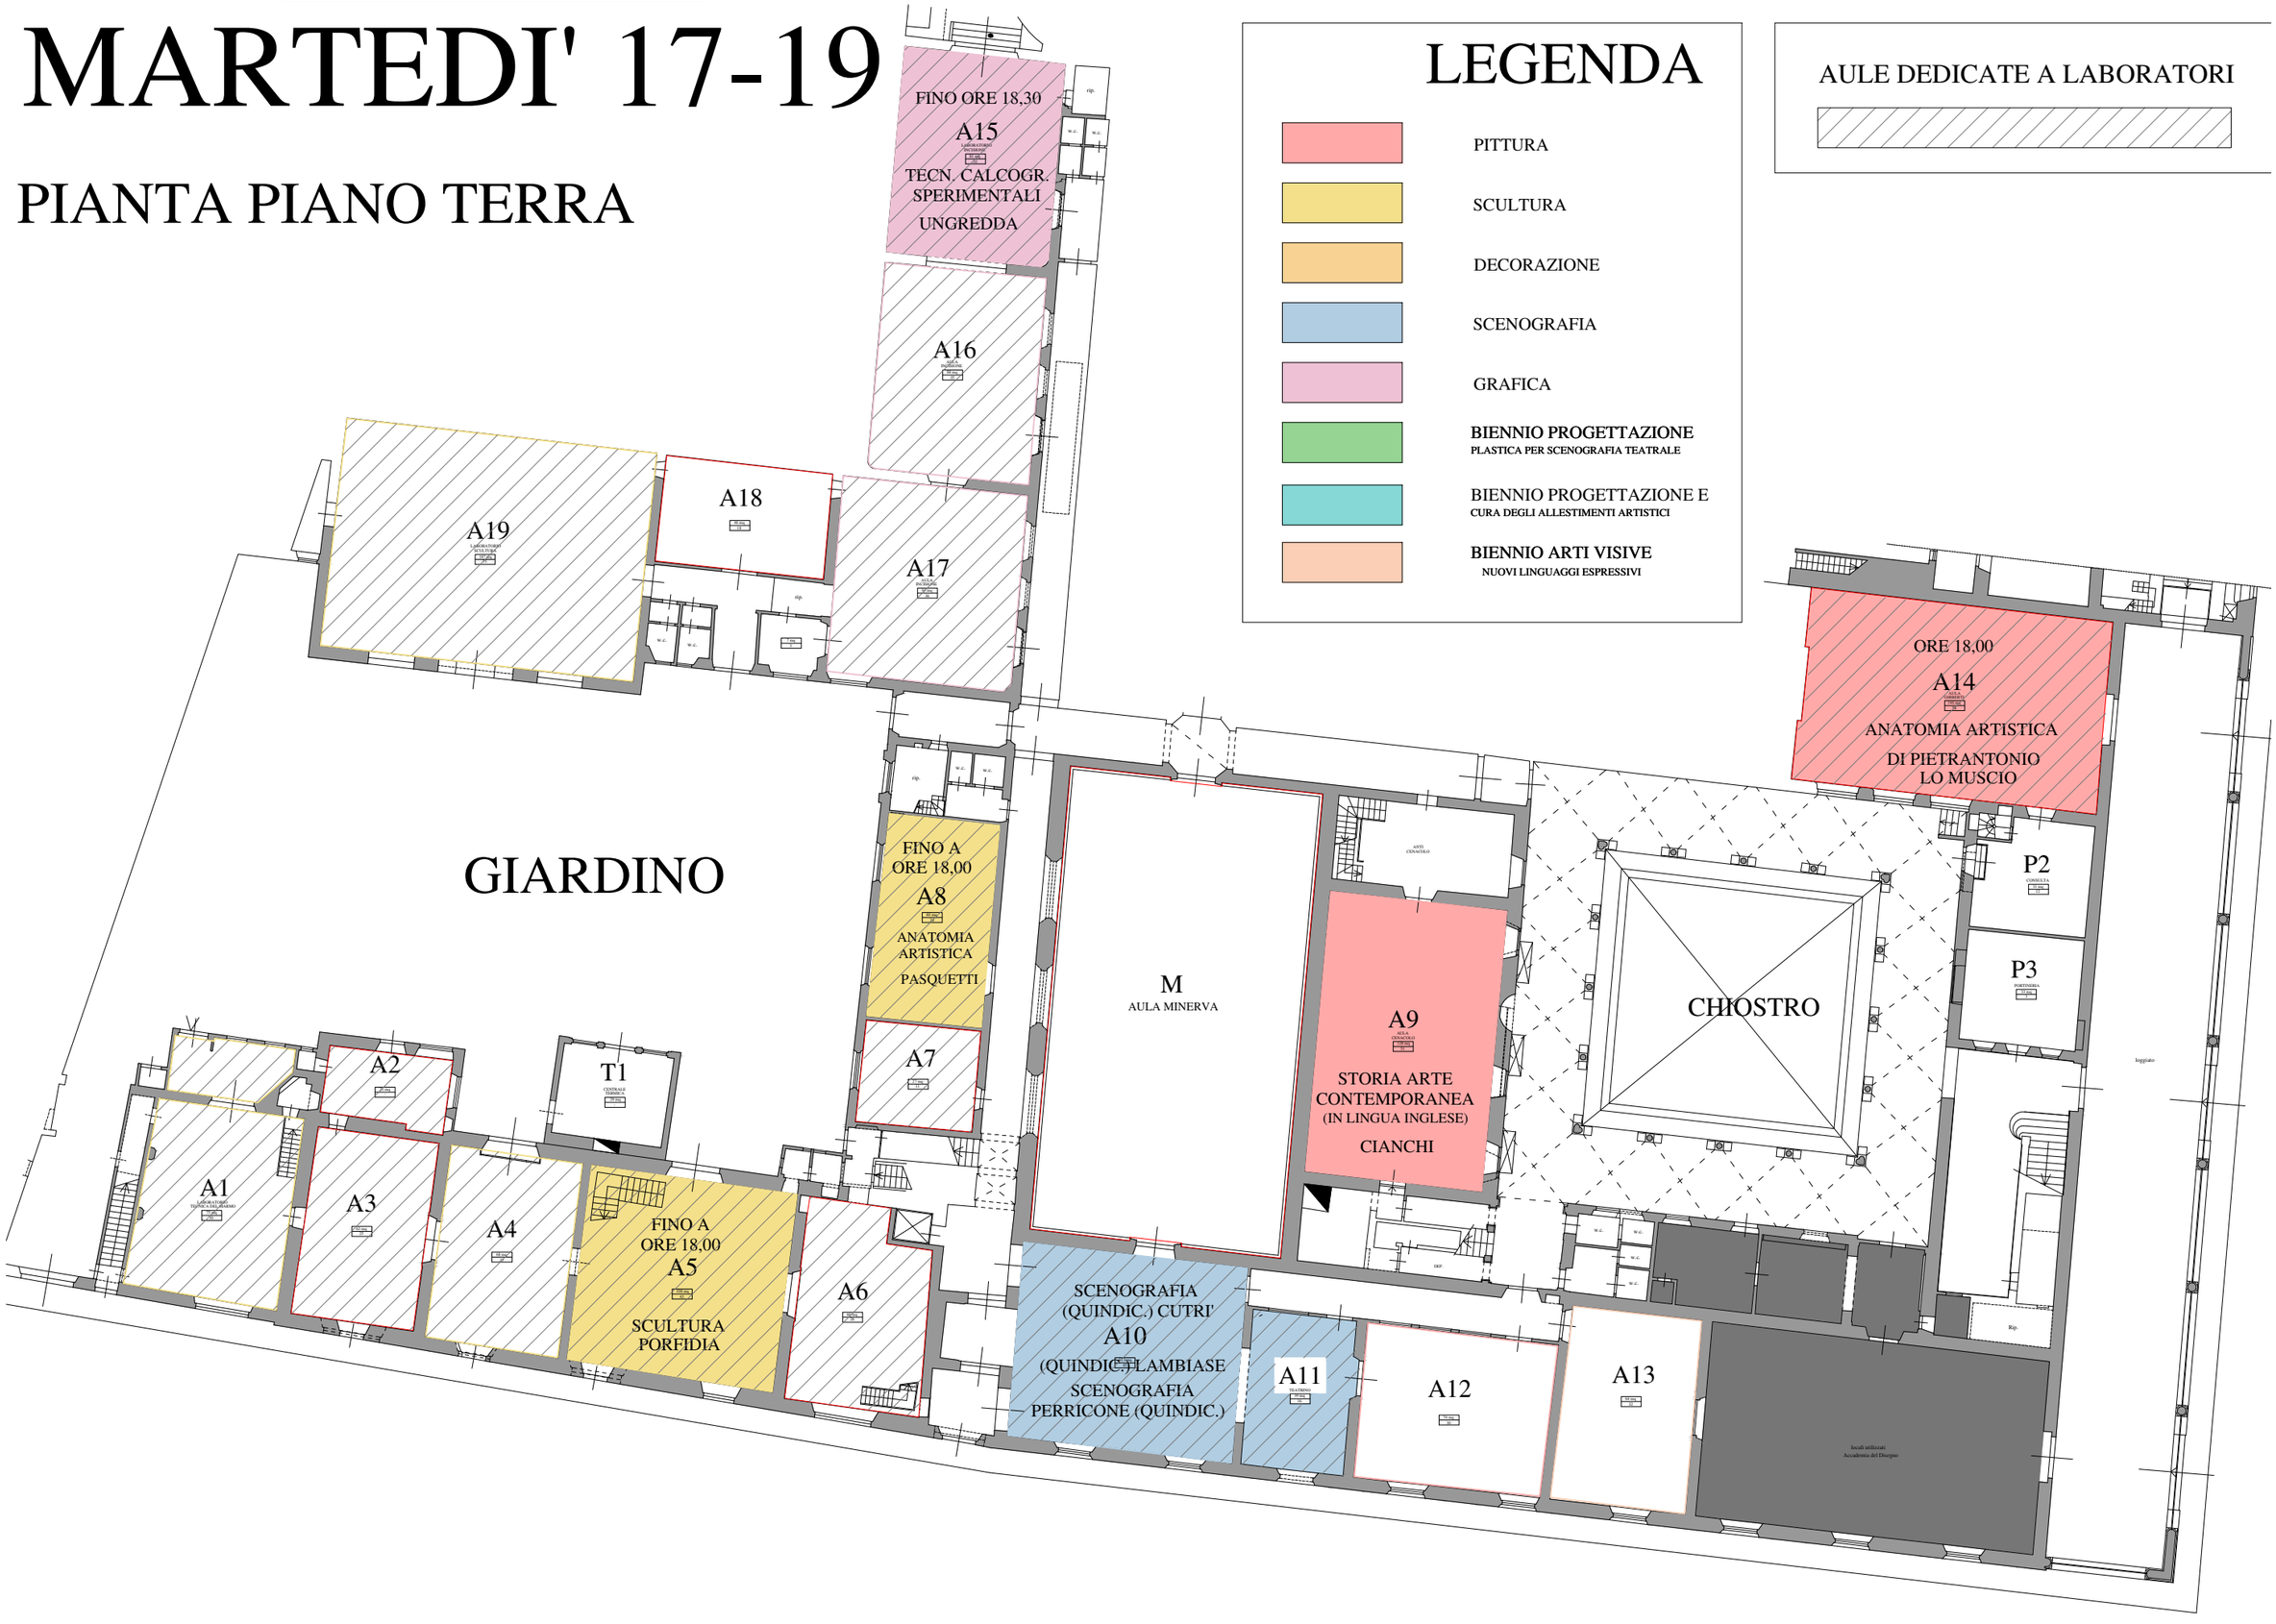

LEGENDA

- PITTURA
- SCULTURA
- DECORAZIONE
- SCENOGRAFIA
- GRAFICA
- **BIENNIO PROGETTAZIONE** PLASTICA PER SCENOGRAFIA TEATRALE
- BIENNIO PROGETTAZIONE E CURA DEGLI ALLESTIMENTI ARTISTICI
- **BIENNIO ARTI VISIVE** NUOVI LINGUAGGI ESPRESSIVI

AULE DEDICATE A LABORATORI

MARTEDI' 9-11

PIANTA PIANO PRIMO

LEGENDA

- PITTURA
- SCULTURA
- DECORAZIONE
- SCENOGRAFIA
- GRAFICA
- **BIENNIO PROGETTAZIONE** PLASTICA PER SCENOGRAFIA TEATRALE
- BIENNIO PROGETTAZIONE E CURA DEGLI ALLESTIMENTI ARTISTICI
- **BIENNIO ARTI VISIVE** NUOVI LINGUAGGI ESPRESSIVI

AULE DEDICATE A LABORATORI

AULE DEDICATE A RICEVIMENTO

giardino interno di pertinenza
del Museo e dell'Accademia
spazio a cielo aperto

GIARDINO

A33

A34 LABORATORIO SCENOGRAFIA MATTIOLI

A32 LABORATORIO SCENOGRAFIA MATTIOLI

A31 LABORATORIO SCENOGRAFIA MATTIOLI

A35 LABORATORIO SCENOGRAFIA MATTIOLI

P11

P12

P10

P2

loggiato

A29 PITTURA STEFANON

A30 INIZIO ORE 8,30 SCENOGRAFIA RECCHIA

P1 MUSEO GRAFIA VENTURELLI

DIREZIONE

A28

A27 PITTURA BETTI NAPPO

CHIOSTRO

P19

P13 DIREZIONE

P14 CENTRALINO

P8

A20 PITTURA VINCIGUERRA

A21 PITTURA VINCIGUERRA

A22

A23 PITTURA BIMBI

A24 PITTURA BIMBI

A25

A26

A37 DECORAZIONE RAFFAELE

A38

A39 ANATOMIA ARTISTICA LOMUSCIO

P20

P21

P22

P23

P15

P16

ORE 10,00

A40 GRAFICA PARISI

ORE 10,00

A41 DECORAZIONE CASCIO

ORE 10,00

A42 DECORAZIONE CASCIO

P17 DIREZIONE AMMINISTRATIVA

P18 PRESIDENZA

MARTEDI' 11-13

PIANTA PIANO PRIMO

LEGENDA

- PITTURA
- SCULTURA
- DECORAZIONE
- SCENOGRAFIA
- GRAFICA

AULE DEDICATE A LABORATORI

AULE DEDICATE A RICEVIMENTO

giardino interno di pertinenza
del Museo e dell'Accademia
spazio a cielo aperto

GIARDINO

A20 PITTURA VINCIGUERRA
A21 PITTURA VINCIGUERRA
A22
A23 PITTURA BIMBI
A24 PITTURA BIMBI
A25
A26
A27 PITTURA BETTI NAPPO
A28
A29 PITTURA STEFANON
A30 SCENOGRAFIA RECCHIA
A31 LABORATORIO SCENOGRAFIA MATTIOLI
A32 LABORATORIO SCENOGRAFIA MATTIOLI
A33
A34 LABORATORIO SCENOGRAFIA MATTIOLI
A35 LABORATORIO SCENOGRAFIA MATTIOLI
A37 DECORAZIONE RAFFAELE
A38
A39 ANATOMIA ARTISTICA LOMUSCIO
A40 GRAFICA PARISI
A41 DECORAZIONE CASCIO
A42 DECORAZIONE CASCIO

CHIOSTRO

P1 MUSEO GRAFIA VENTURELLI
P2
P8
P10
P11
P12
P13 DIREZIONE
P14 CENTRALINO
P15
P16
P17 DIREZIONE AMMINISTRATIVA
P18 PRESIDENZA
P19
P20
P21
P22
P23

loggiato
DIREZIONE

MARTEDI' 13-15

PIANTA PIANO PRIMO

LEGENDA

- PITTURA
- SCULTURA
- DECORAZIONE
- SCENOGRAFIA
- GRAFICA
- **BIENNIO PROGETTAZIONE** PLASTICA PER SCENOGRAFIA TEATRALE
- BIENNIO PROGETTAZIONE E CURA DEGLI ALLESTIMENTI ARTISTICI
- **BIENNIO ARTI VISIVE** NUOVI LINGUAGGI ESPRESSIVI

AULE DEDICATE A LABORATORI

AULE DEDICATE A RICEVIMENTO

giardino interno di pertinenza del Museo e dell'Accademia spazio a cielo aperto

GIARDINO

A20 A21 A22 P8

ORE 14,00 A23 PITTURA BIMBI

ORE 14,00 A24 PITTURA BIMBI

A25 A26

A37 DECORAZIONE RAFFAELE

A38

ORE 14,00 A39 ANATOMIA ARTISTICA LOMUSCIO

FINO A ORE 14,00 A40 GRAFICA PARISI

A41 DECORAZIONE CASCIO

A42 DECORAZIONE CASCIO

P20 P21 P22 P23

loggiato

ORE 14,00 A29 PITTURA STEFANON

A30 SCENOGRAFIA MATTIOLI

A28 A27

CHIOSTRO

P19

A33 A34 A35 A32 A31 P11 P12 P10 P2

ORE 14,00 P1 MUSEO GRAFIA VENTURELLI

DIREZIONE

P13 DIREZIONE

P14 CENTRALINO

P15 UFFICIO RAGIONERIA

P16

P17 DIREZIONE AMMINISTRATIVA

P18 PRESIDENZA

MARTEDI' 15-17

PIANTA PIANO PRIMO

LEGENDA

- PITTURA
- SCULTURA
- DECORAZIONE
- SCENOGRAFIA
- GRAFICA
- **BIENNIO PROGETTAZIONE** PLASTICA PER SCENOGRAFIA TEATRALE
- BIENNIO PROGETTAZIONE E CURA DEGLI ALLESTIMENTI ARTISTICI
- **BIENNIO ARTI VISIVE** NUOVI LINGUAGGI ESPRESSIVI

AULE DEDICATE A LABORATORI

AULE DEDICATE A RICEVIMENTO

giardino interno di pertinenza del Museo e dell'Accademia spazio a cielo aperto

GIARDINO

A20 A21 A22 A23 PITTURA BIMBI A24 PITTURA BIMBI A25 A26 A37 DECORAZIONE RAFFAELE A38 A39 ANATOMIA ARTISTICA LOMUSCIO A40 GRAFICA PARISI A41 DECORAZIONE CASCIO A42 DECORAZIONE CASCIO

P8

loggiato

A29 PITTURA STEFANON A30 RIENTRI SCENOGRAFIA RECCHIA A28 A27 CHIOSTRO

A33 A34 A32 A31 A35 P11 P12 P10 P2 P1 MUSEO GRAFIA VENTURELLI DIREZIONE P13 DIREZIONE P19 P14 CENTRALINO P15 P16 P17 DIREZIONE AMMINISTRATIVA P18 PRESIDENZA P20 P21 P22 P23

MARTEDI' 17-19

PIANTA PIANO PRIMO

LEGENDA

- PITTURA
- SCULTURA
- DECORAZIONE
- SCENOGRAFIA
- GRAFICA
- **BIENNIO PROGETTAZIONE** PLASTICA PER SCENOGRAFIA TEATRALE
- BIENNIO PROGETTAZIONE E CURA DEGLI ALLESTIMENTI ARTISTICI
- **BIENNIO ARTI VISIVE** NUOVI LINGUAGGI ESPRESSIVI

AULE DEDICATE A LABORATORI

AULE DEDICATE A RICEVIMENTO

giardino interno di pertinenza
del Museo e dell'Accademia
spazio a cielo aperto

GIARDINO

A33 · A34 · A32 · A31 · A35 · P11 · P12 · P10 · P2

ORE 18,00 A29 PITTURA STEFANON

A30

FINO A ORE 18,00 P1 MUSEO GRAFIA VENTURELLI

loggiato

A28 · A27

CHIOSTRO

DIREZIONE · P13 DIREZIONE · P19 · P14 CENTRALINO · P15 UFFICIO RAGIONERIA · P16 · P17 DIREZIONE AMMINISTRATIVA · P18 PRESIDENZA

P8 ARCHIVIO

A20 · A21 · A22

ORE 18,00 A23 PITTURA BIMBI

ORE 18,00 A24 PITTURA BIMBI

A25 · A26

ORE 18,00 A37 DECORAZIONE RAFFAELE

A38 · A39 · A40

P20 · P21 · P22 · P23

FINO A ORE 18,00 A41 DECORAZIONE CASCIO

FINO A ORE 18,00 A42 DECORAZIONE CASCIO

MARTEDI' 9-11

LEGENDA

- PITTURA
- SCULTURA
- DECORAZIONE
- SCENOGRAFIA
- GRAFICA
- **BIENNIO PROGETTAZIONE**
  PLASTICA PER SCENOGRAFIA TEATRALE
- BIENNIO PROGETTAZIONE E
  CURA DEGLI ALLESTIMENTI ARTISTICI
- **BIENNIO ARTI VISIVE**
  NUOVI LINGUAGGI ESPRESSIVI

AULE DEDICATE A LABORATORI

AULE DEDICATE A RICEVIMENTO

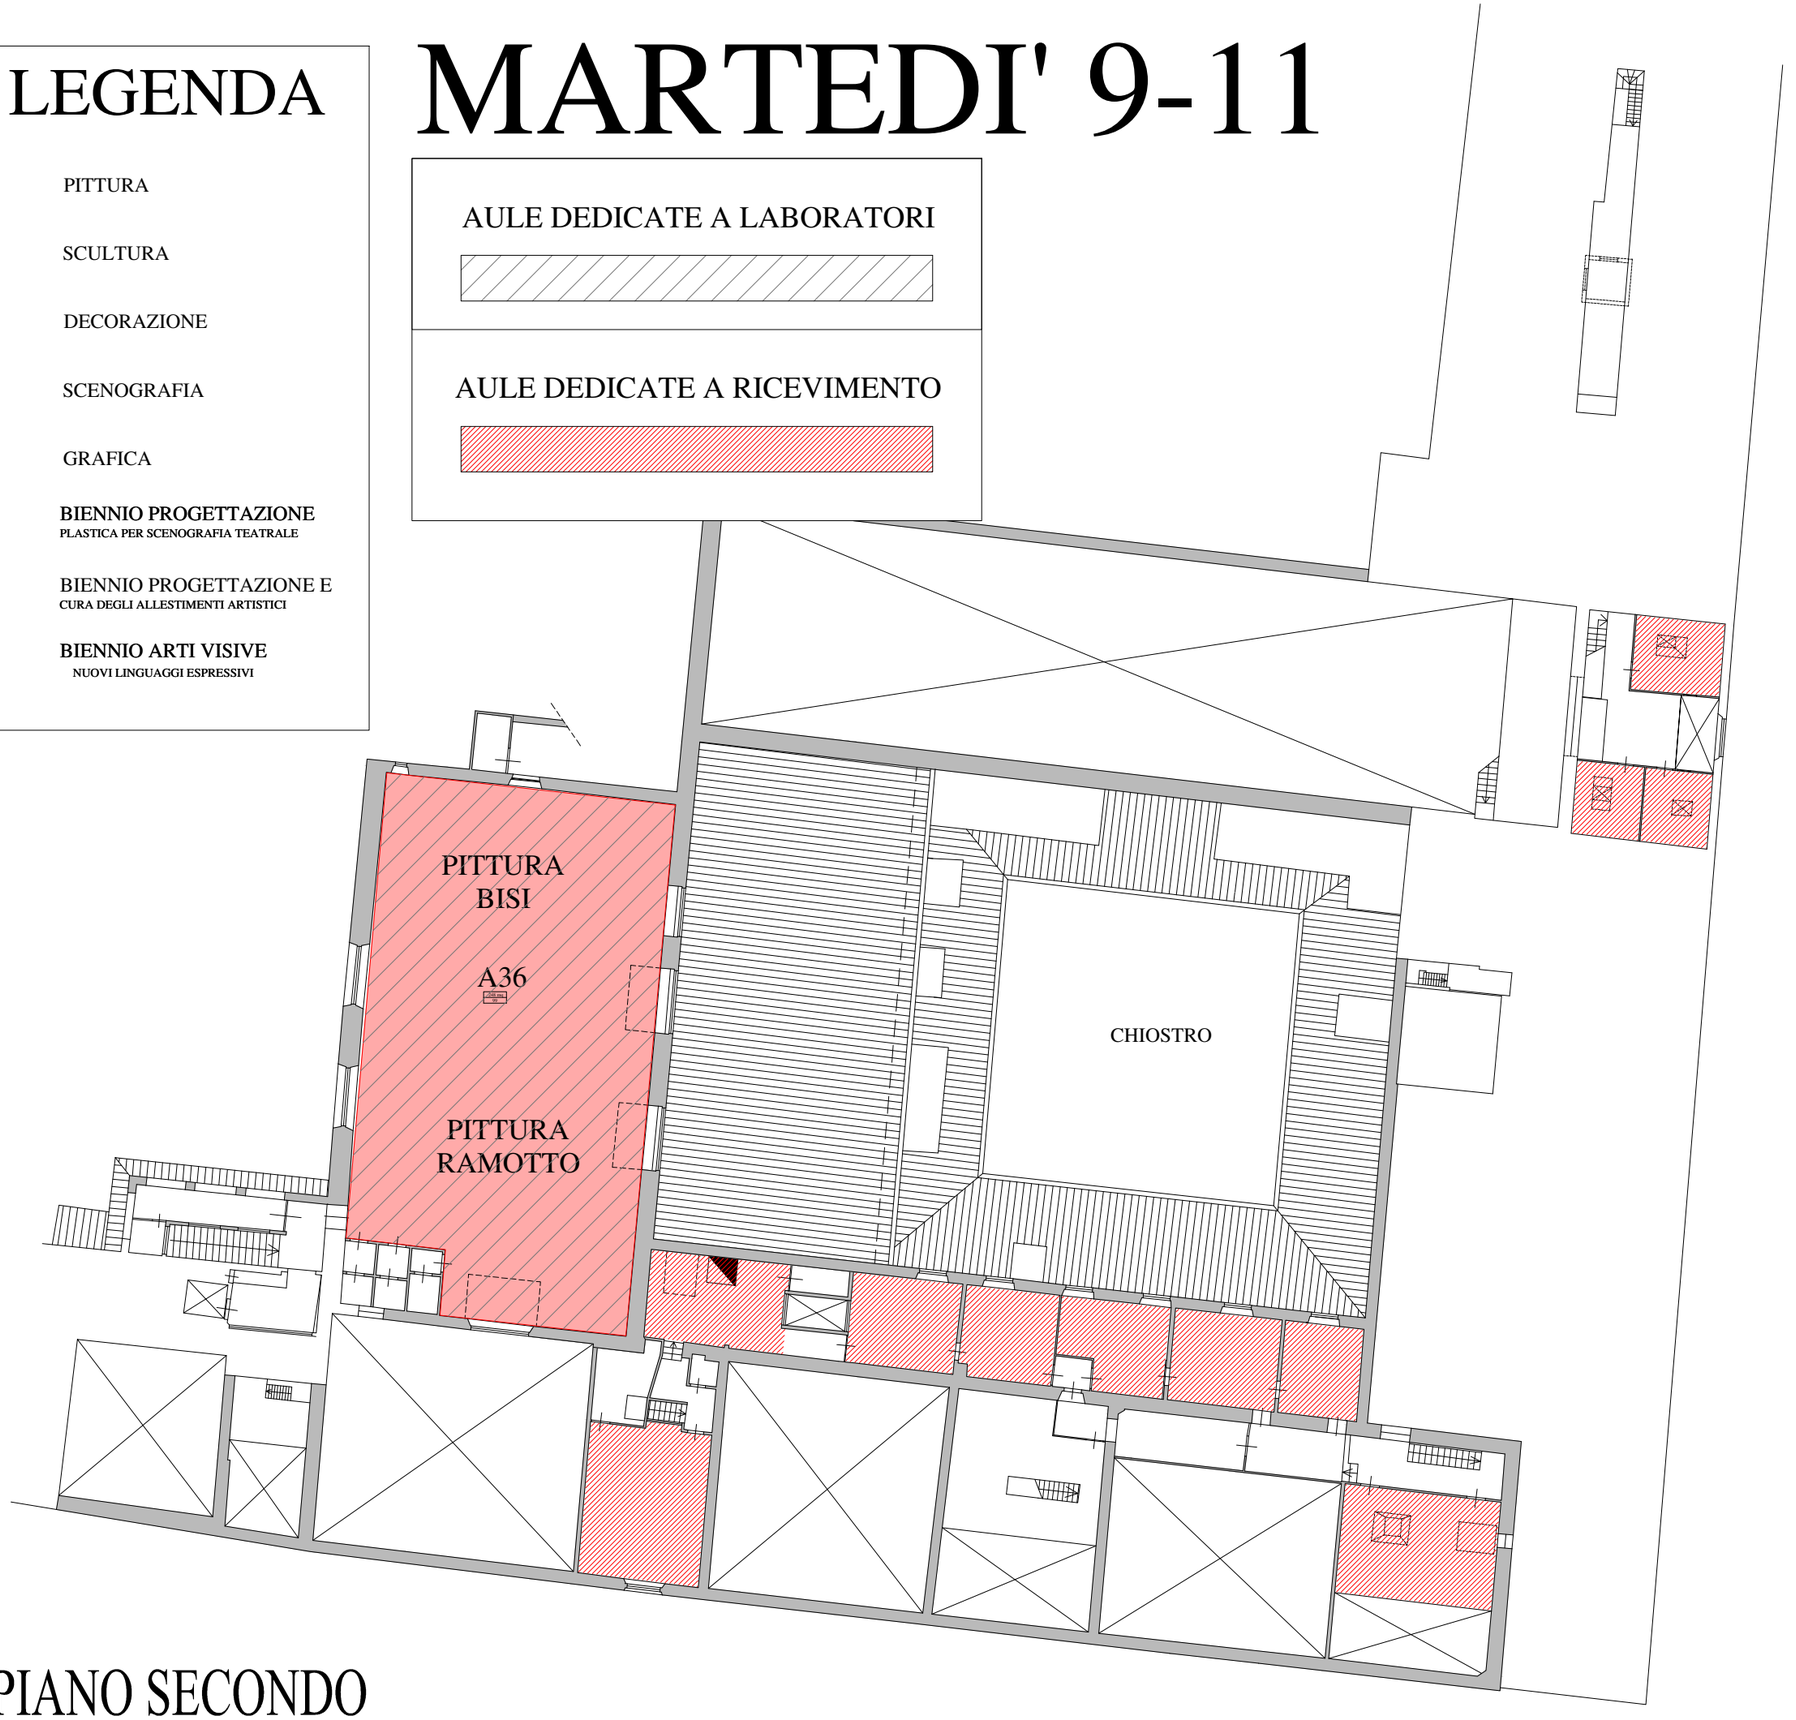

PIANTA PIANO SECONDO

MARTEDI' 11-13

LEGENDA

- PITTURA
- SCULTURA
- DECORAZIONE
- SCENOGRAFIA
- GRAFICA
- **BIENNIO PROGETTAZIONE**
  PLASTICA PER SCENOGRAFIA TEATRALE
- BIENNIO PROGETTAZIONE E
  CURA DEGLI ALLESTIMENTI ARTISTICI
- **BIENNIO ARTI VISIVE**
  NUOVI LINGUAGGI ESPRESSIVI

AULE DEDICATE A LABORATORI

AULE DEDICATE A RICEVIMENTO

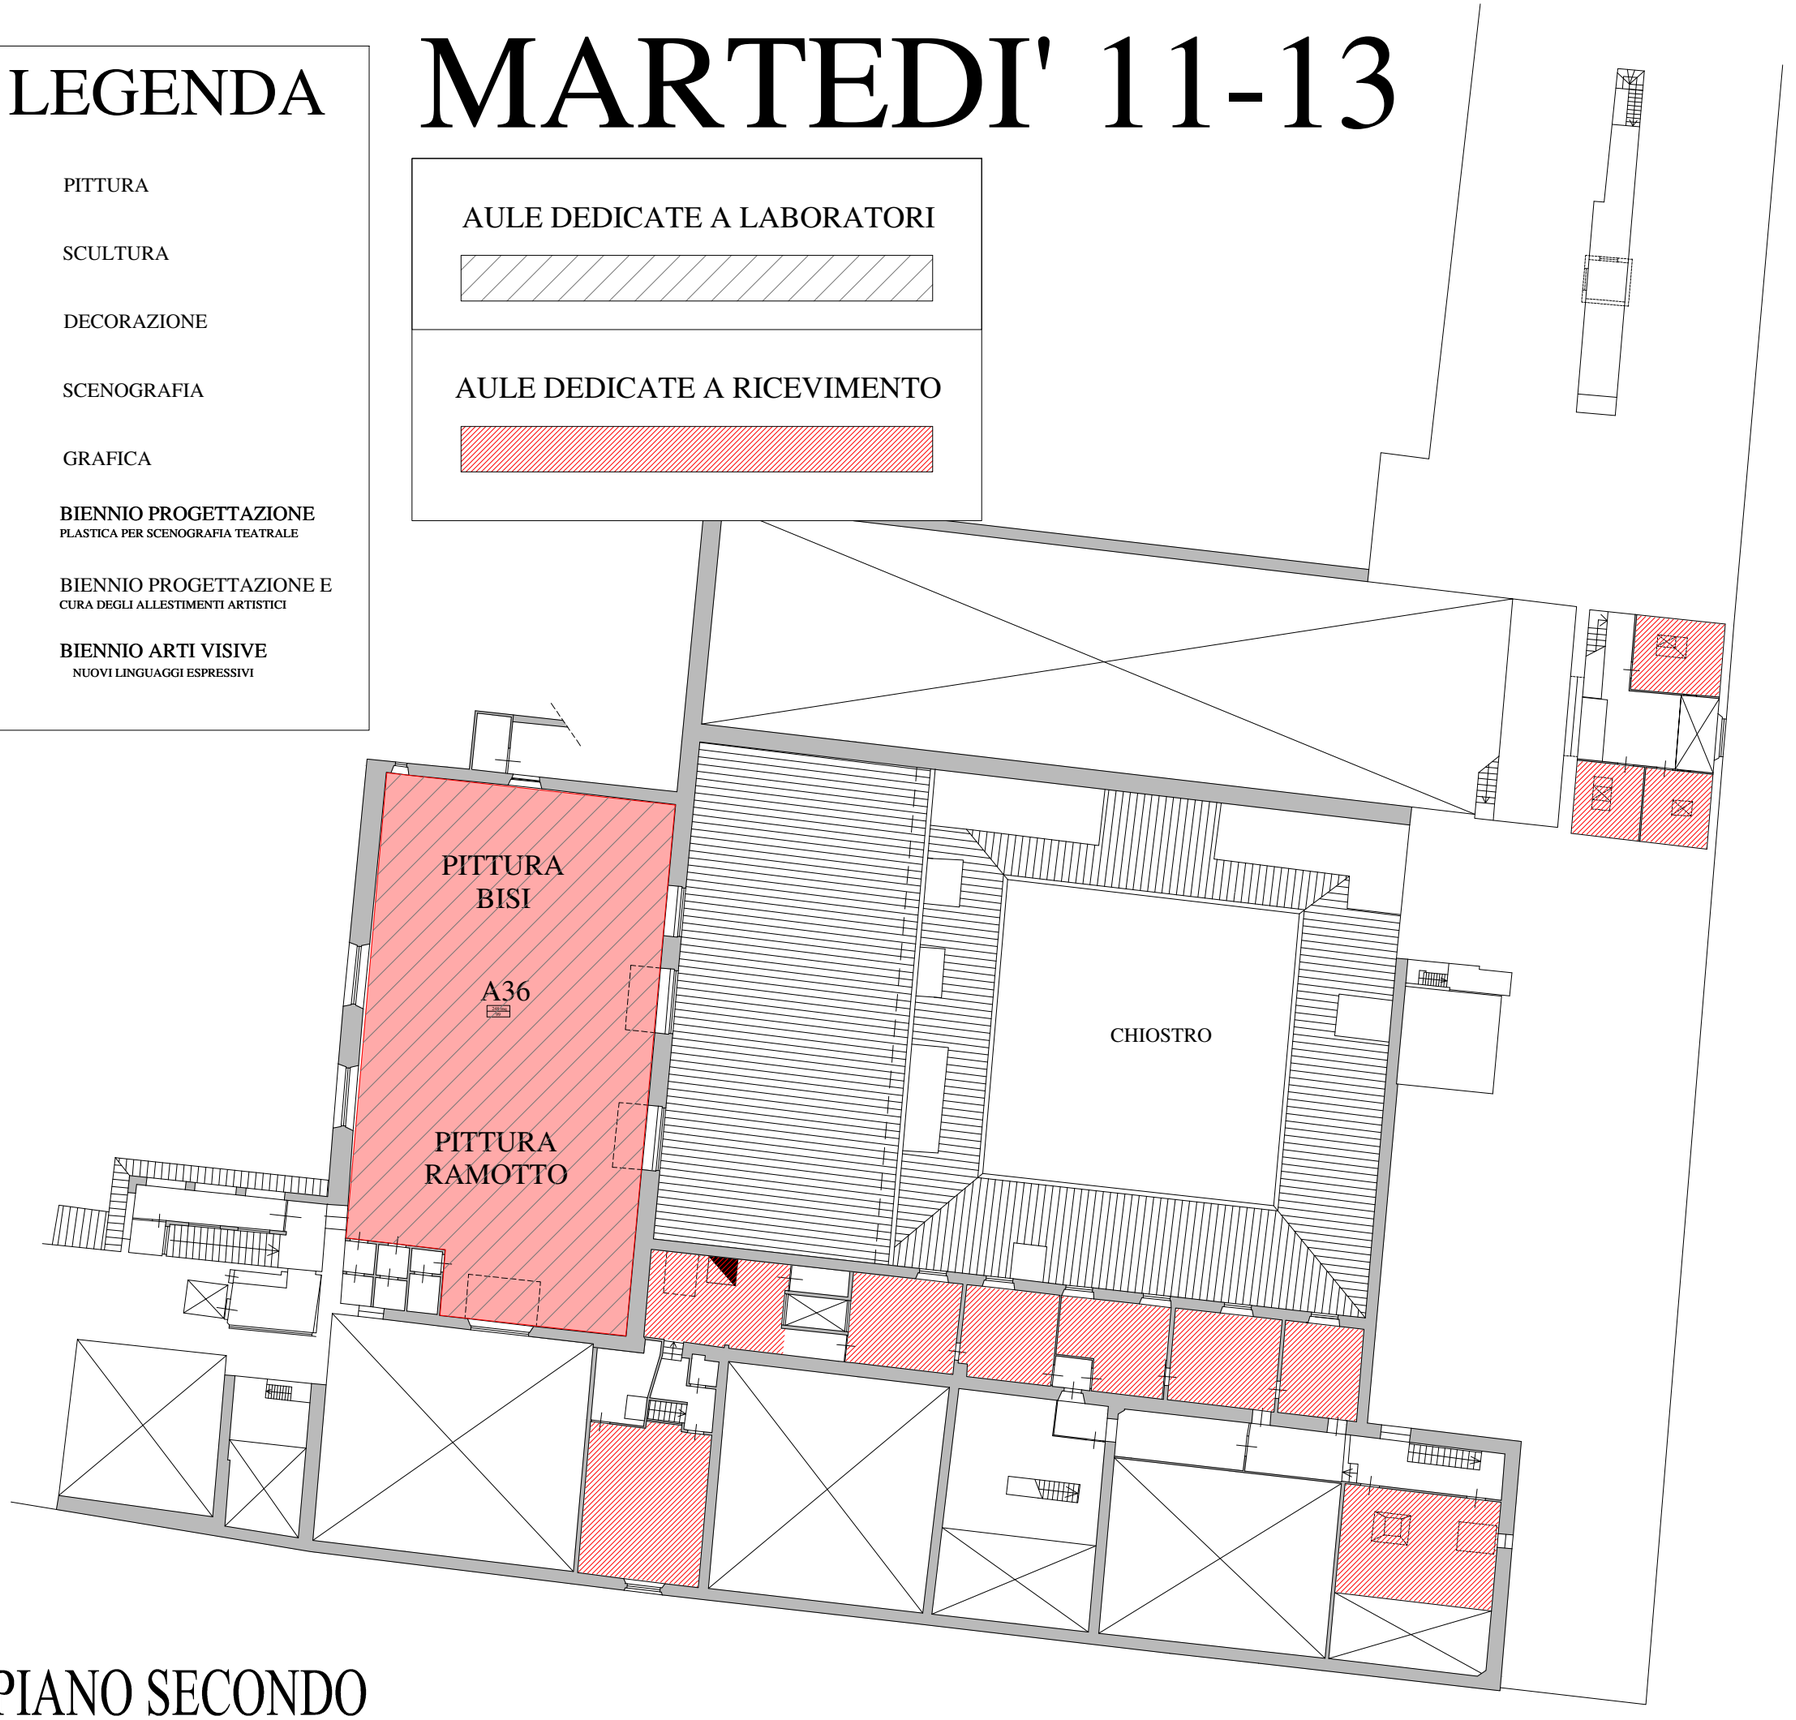

PIANTA PIANO SECONDO

MARTEDI' 13-15

LEGENDA

- PITTURA
- SCULTURA
- DECORAZIONE
- SCENOGRAFIA
- GRAFICA
- **BIENNIO PROGETTAZIONE**
  PLASTICA PER SCENOGRAFIA TEATRALE
- BIENNIO PROGETTAZIONE E
  CURA DEGLI ALLESTIMENTI ARTISTICI
- **BIENNIO ARTI VISIVE**
  NUOVI LINGUAGGI ESPRESSIVI

AULE DEDICATE A LABORATORI

AULE DEDICATE A RICEVIMENTO

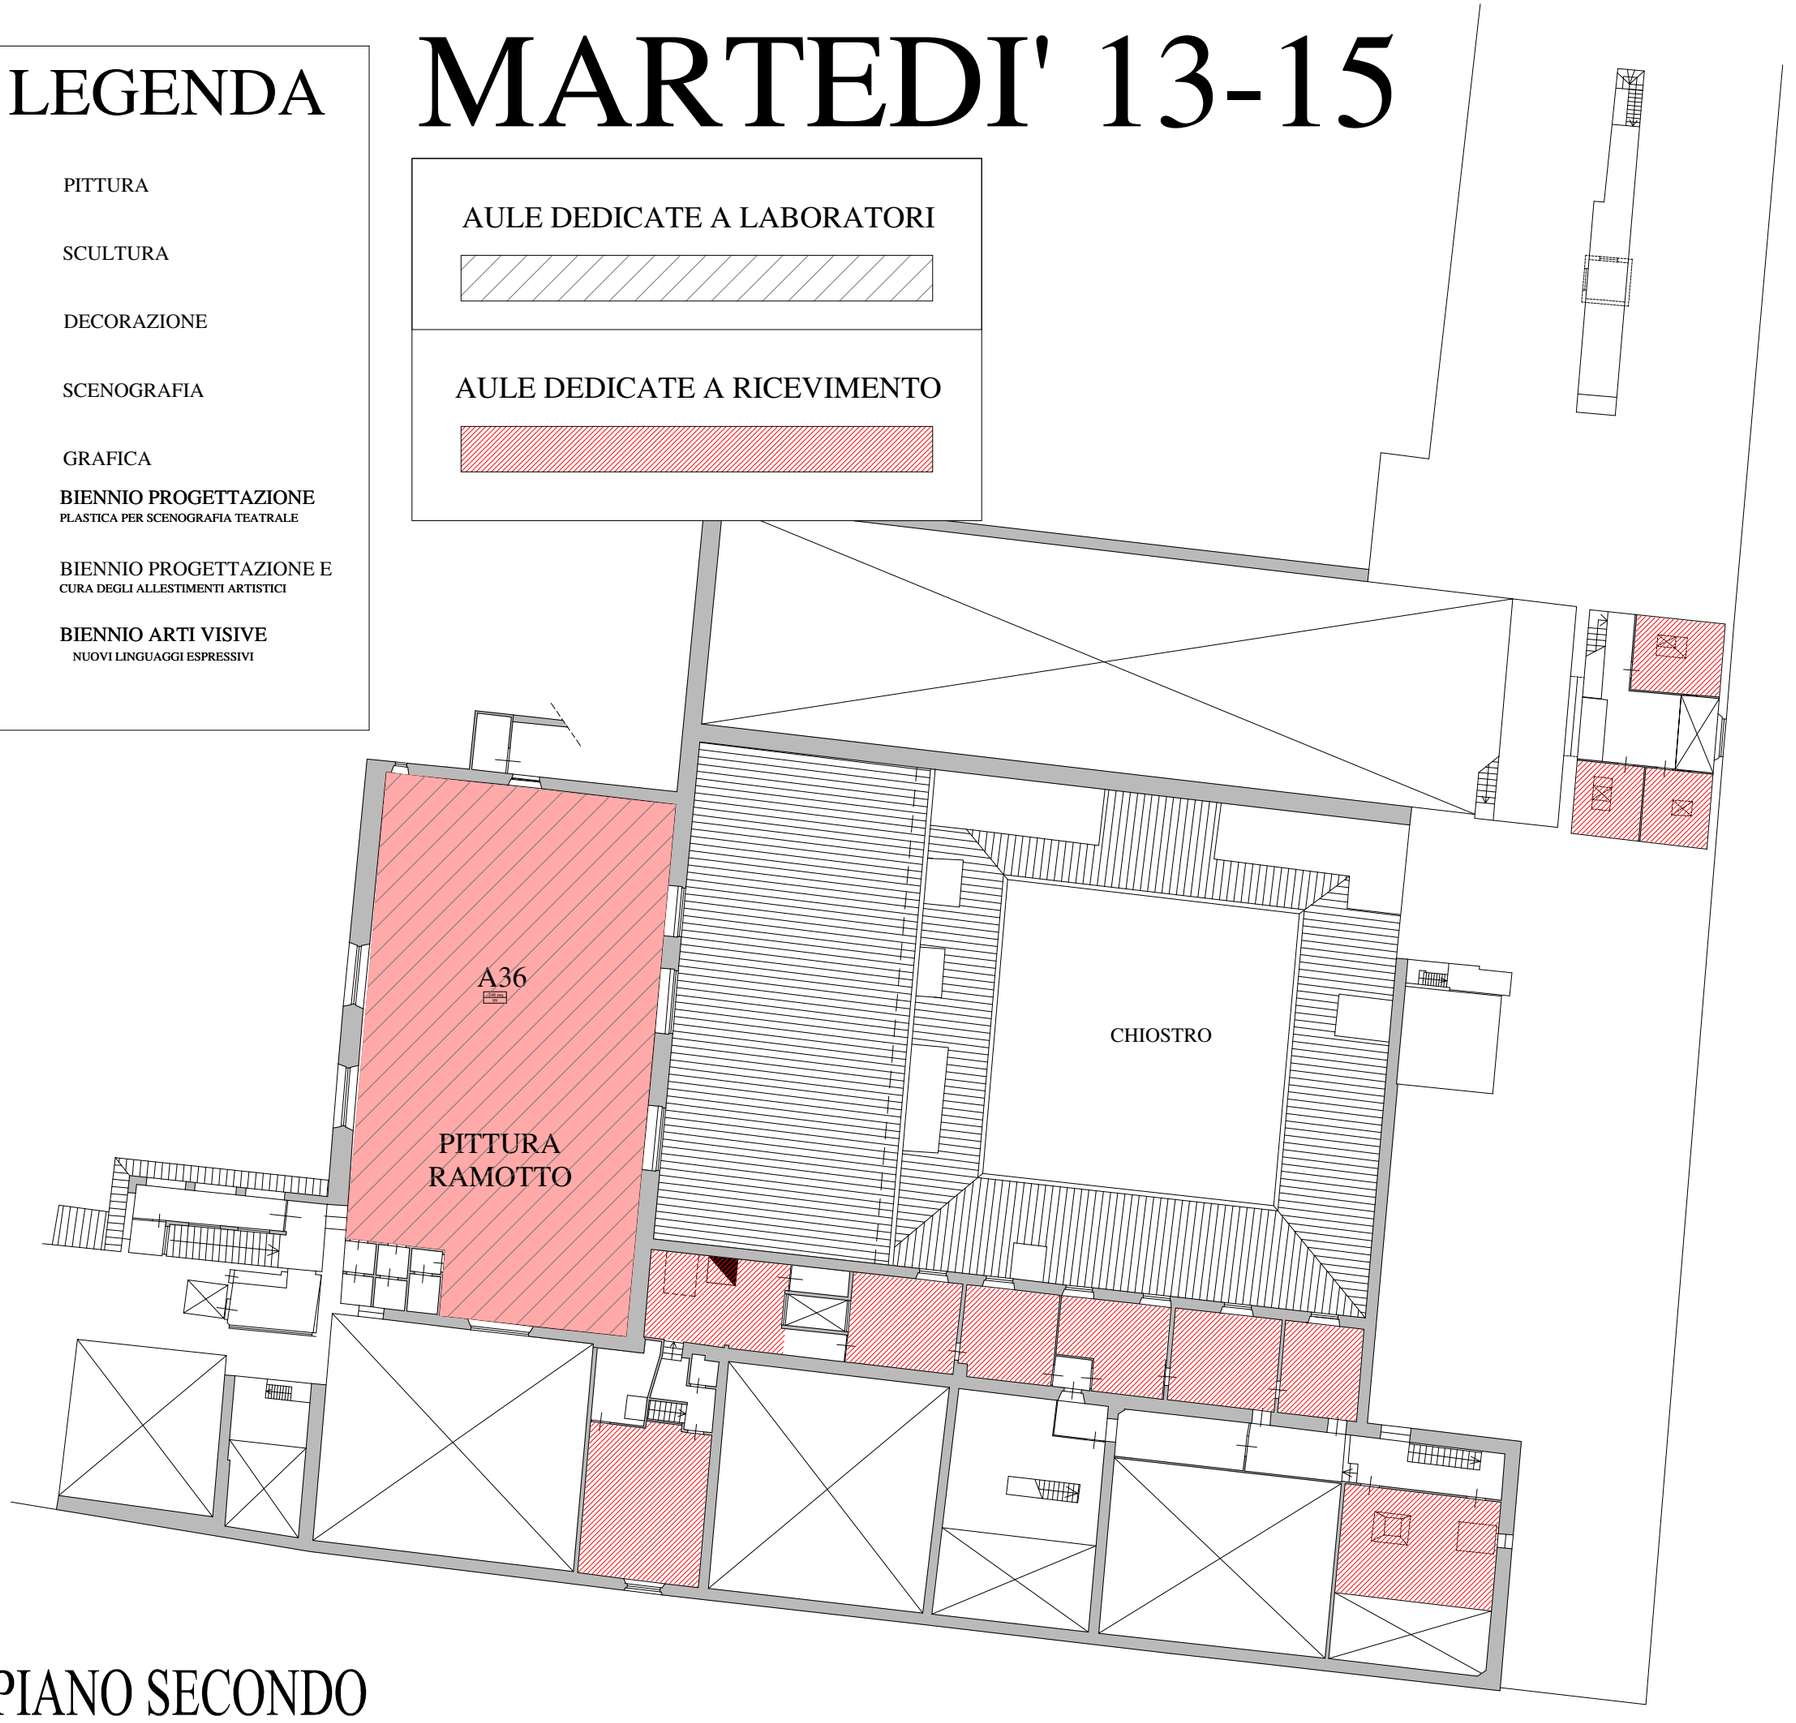

PIANTA PIANO SECONDO

MARTEDI' 15-17

LEGENDA

- PITTURA
- SCULTURA
- DECORAZIONE
- SCENOGRAFIA
- GRAFICA
- **BIENNIO PROGETTAZIONE**
  PLASTICA PER SCENOGRAFIA TEATRALE
- BIENNIO PROGETTAZIONE E
  CURA DEGLI ALLESTIMENTI ARTISTICI
- **BIENNIO ARTI VISIVE**
  NUOVI LINGUAGGI ESPRESSIVI

AULE DEDICATE A LABORATORI

AULE DEDICATE A RICEVIMENTO

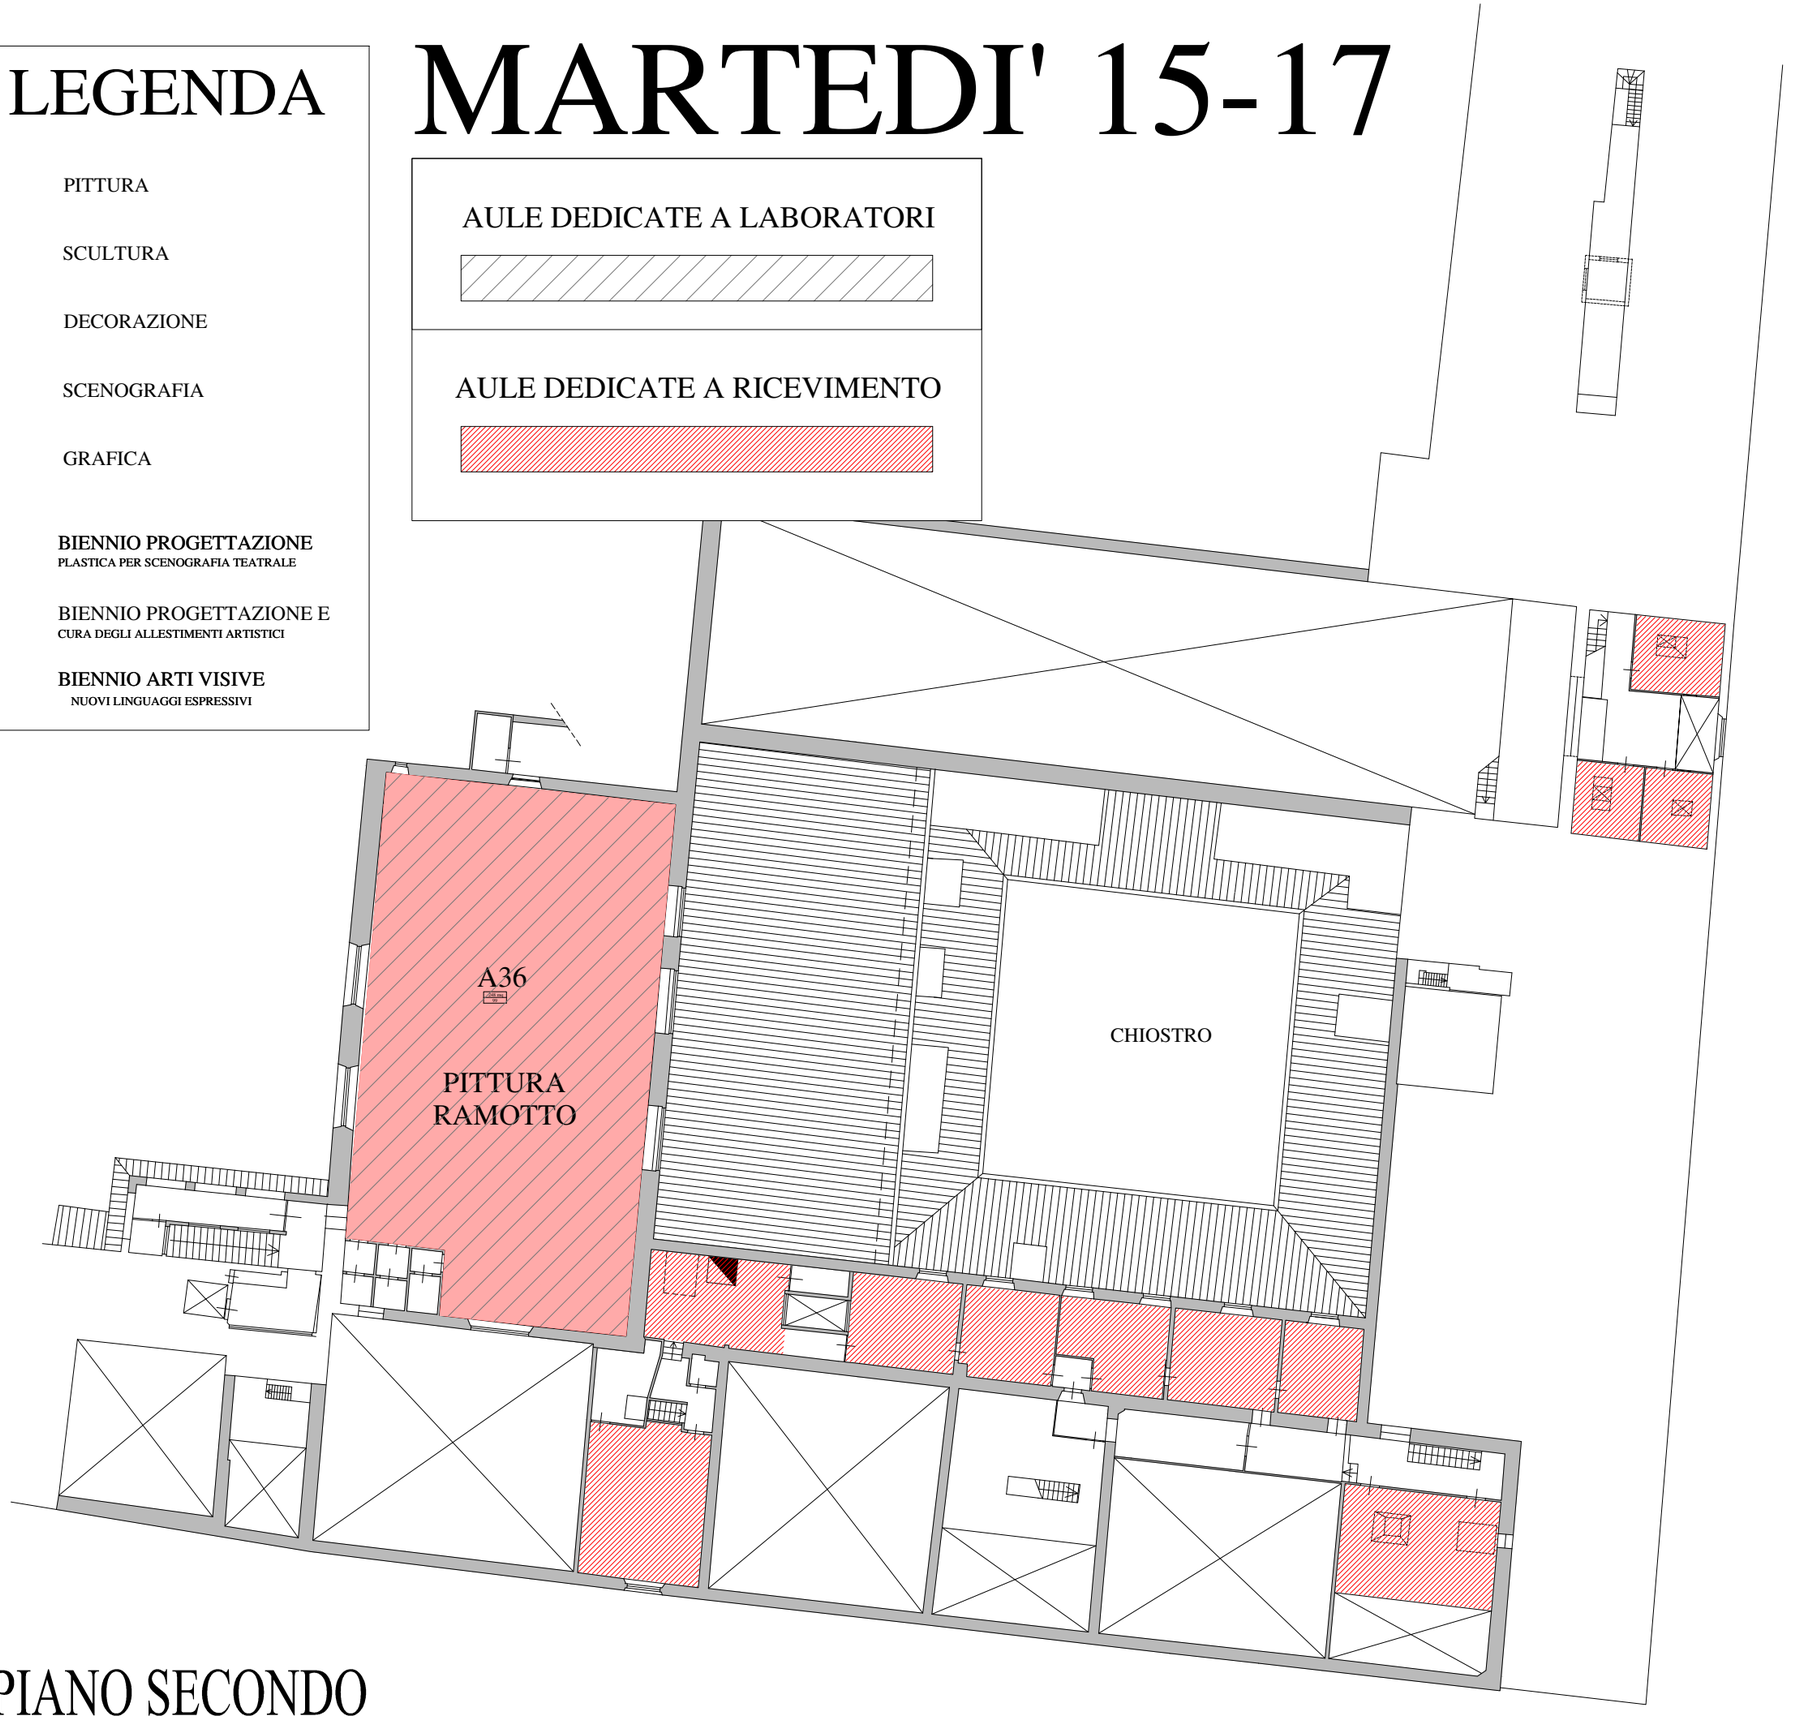

PIANTA PIANO SECONDO

MARTEDI' 17-19

LEGENDA

- PITTURA
- SCULTURA
- DECORAZIONE
- SCENOGRAFIA
- GRAFICA
- **BIENNIO PROGETTAZIONE**
  PLASTICA PER SCENOGRAFIA TEATRALE
- BIENNIO PROGETTAZIONE E
  CURA DEGLI ALLESTIMENTI ARTISTICI
- **BIENNIO ARTI VISIVE**
  NUOVI LINGUAGGI ESPRESSIVI

AULE DEDICATE A LABORATORI

AULE DEDICATE A RICEVIMENTO

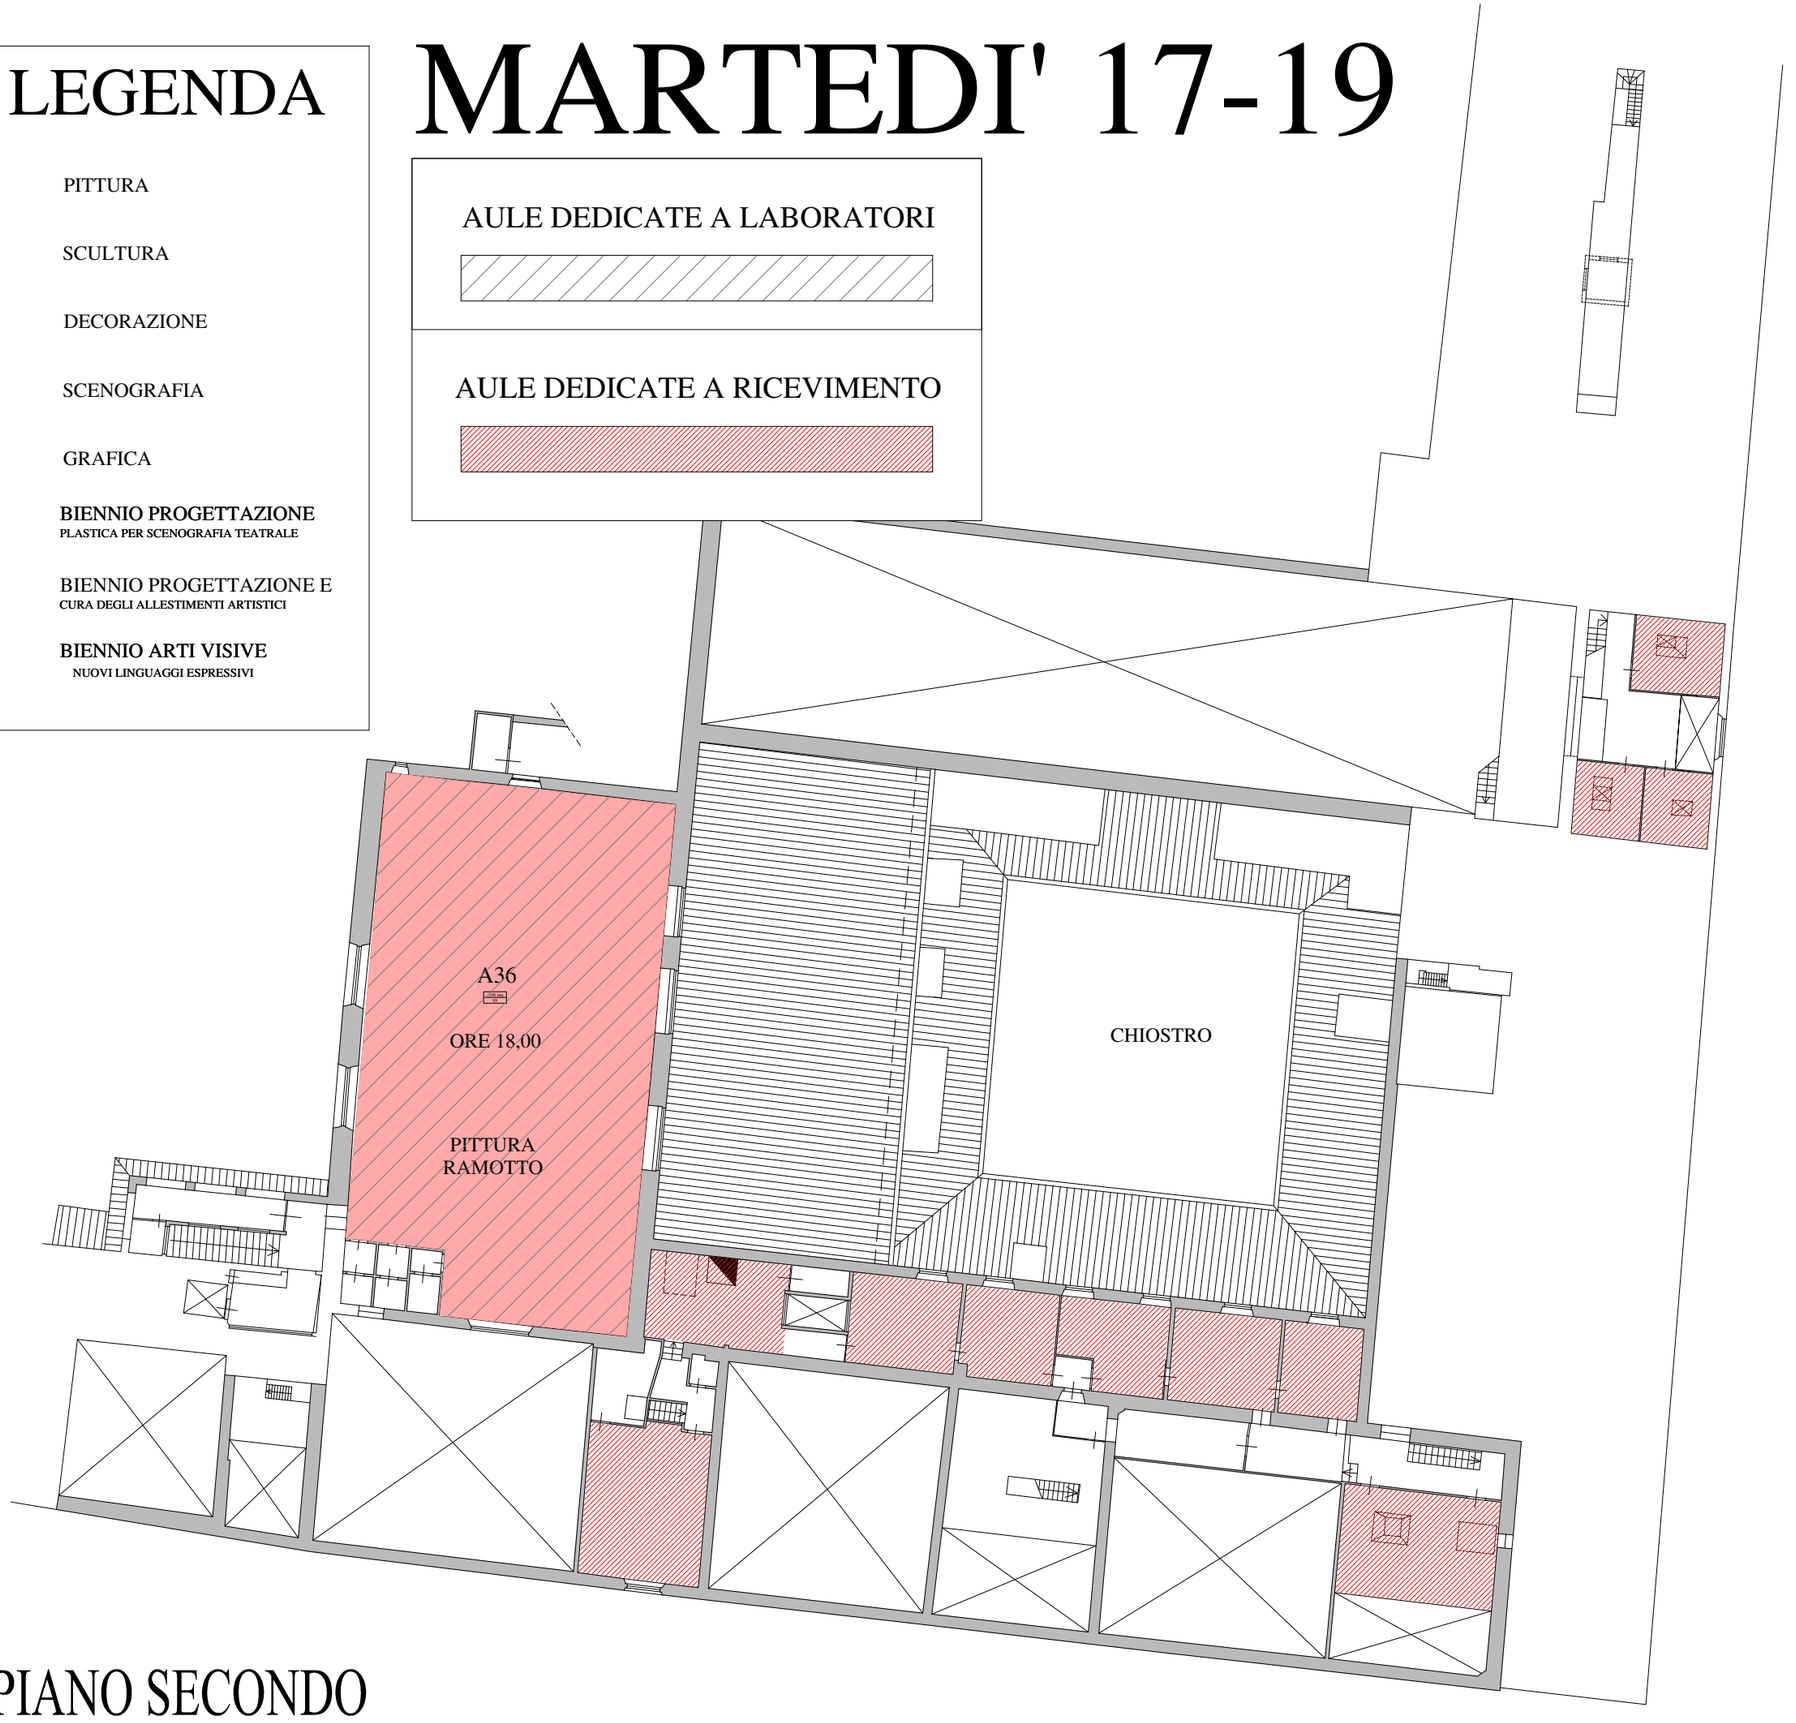

PIANTA PIANO SECONDO