



GIOVEDI' 9-11

PIANTA PIANO TERRA

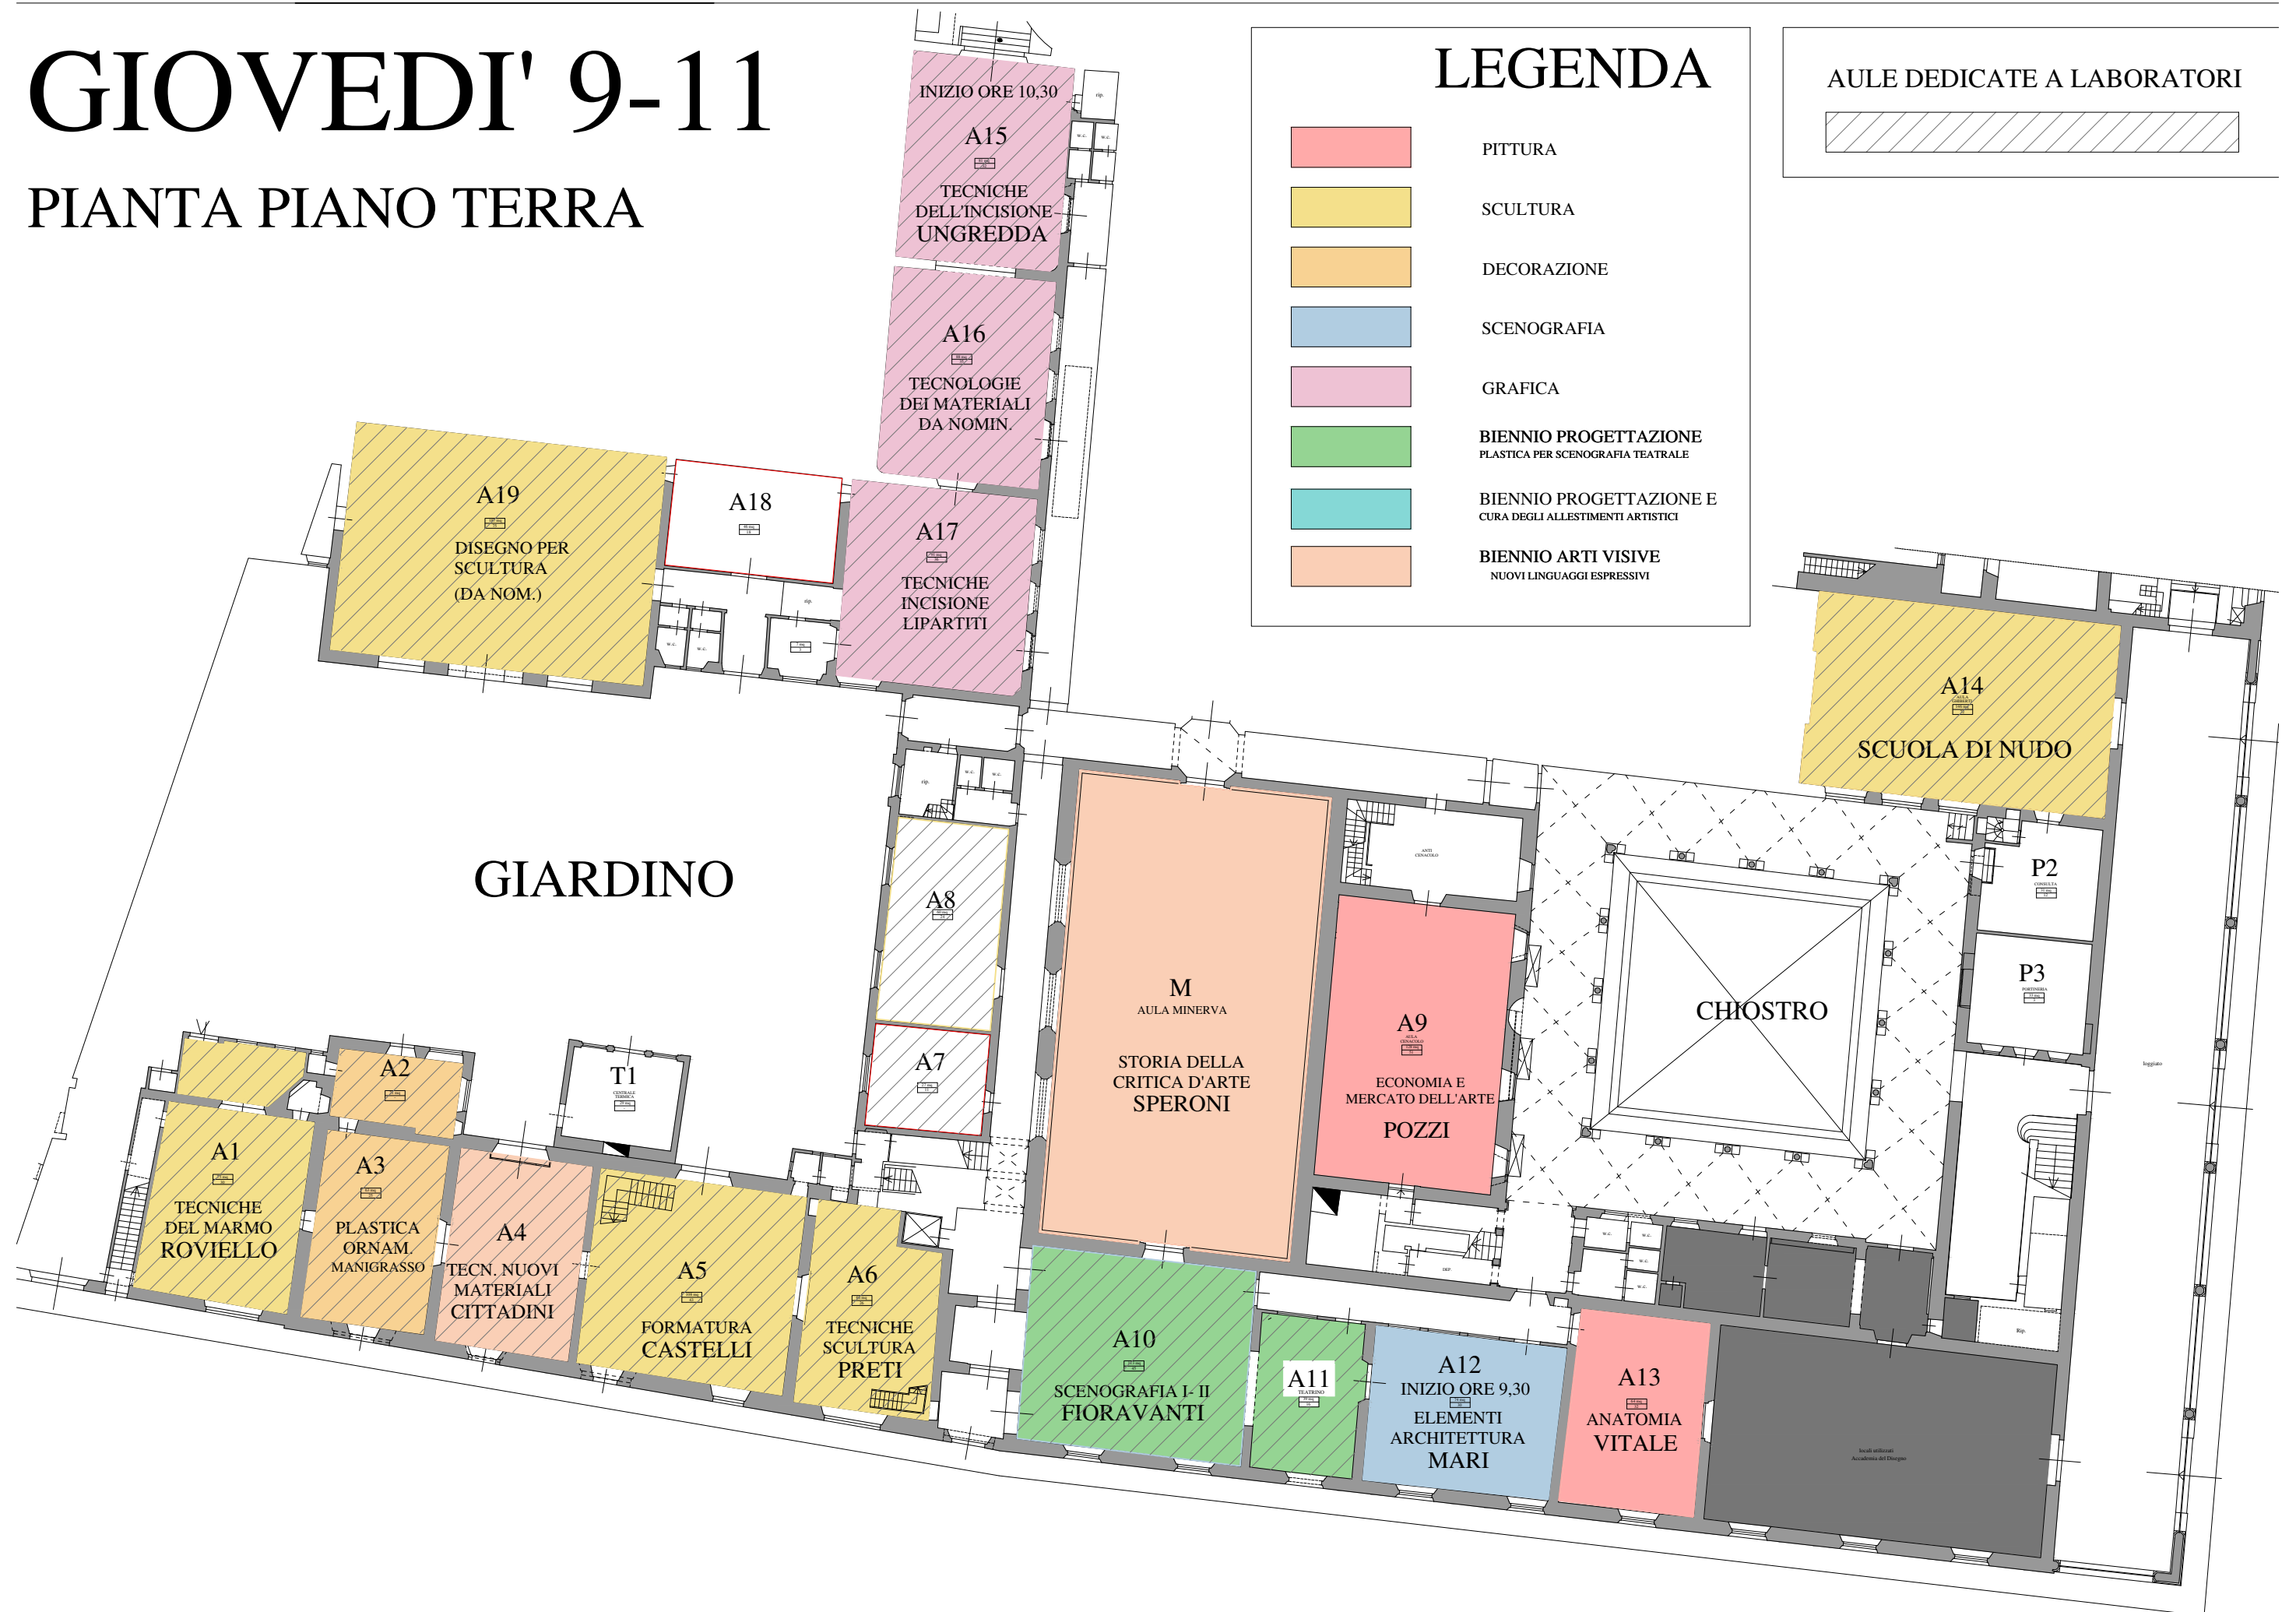


GIOVEDI' 11-13

PIANTA PIANO TERRA

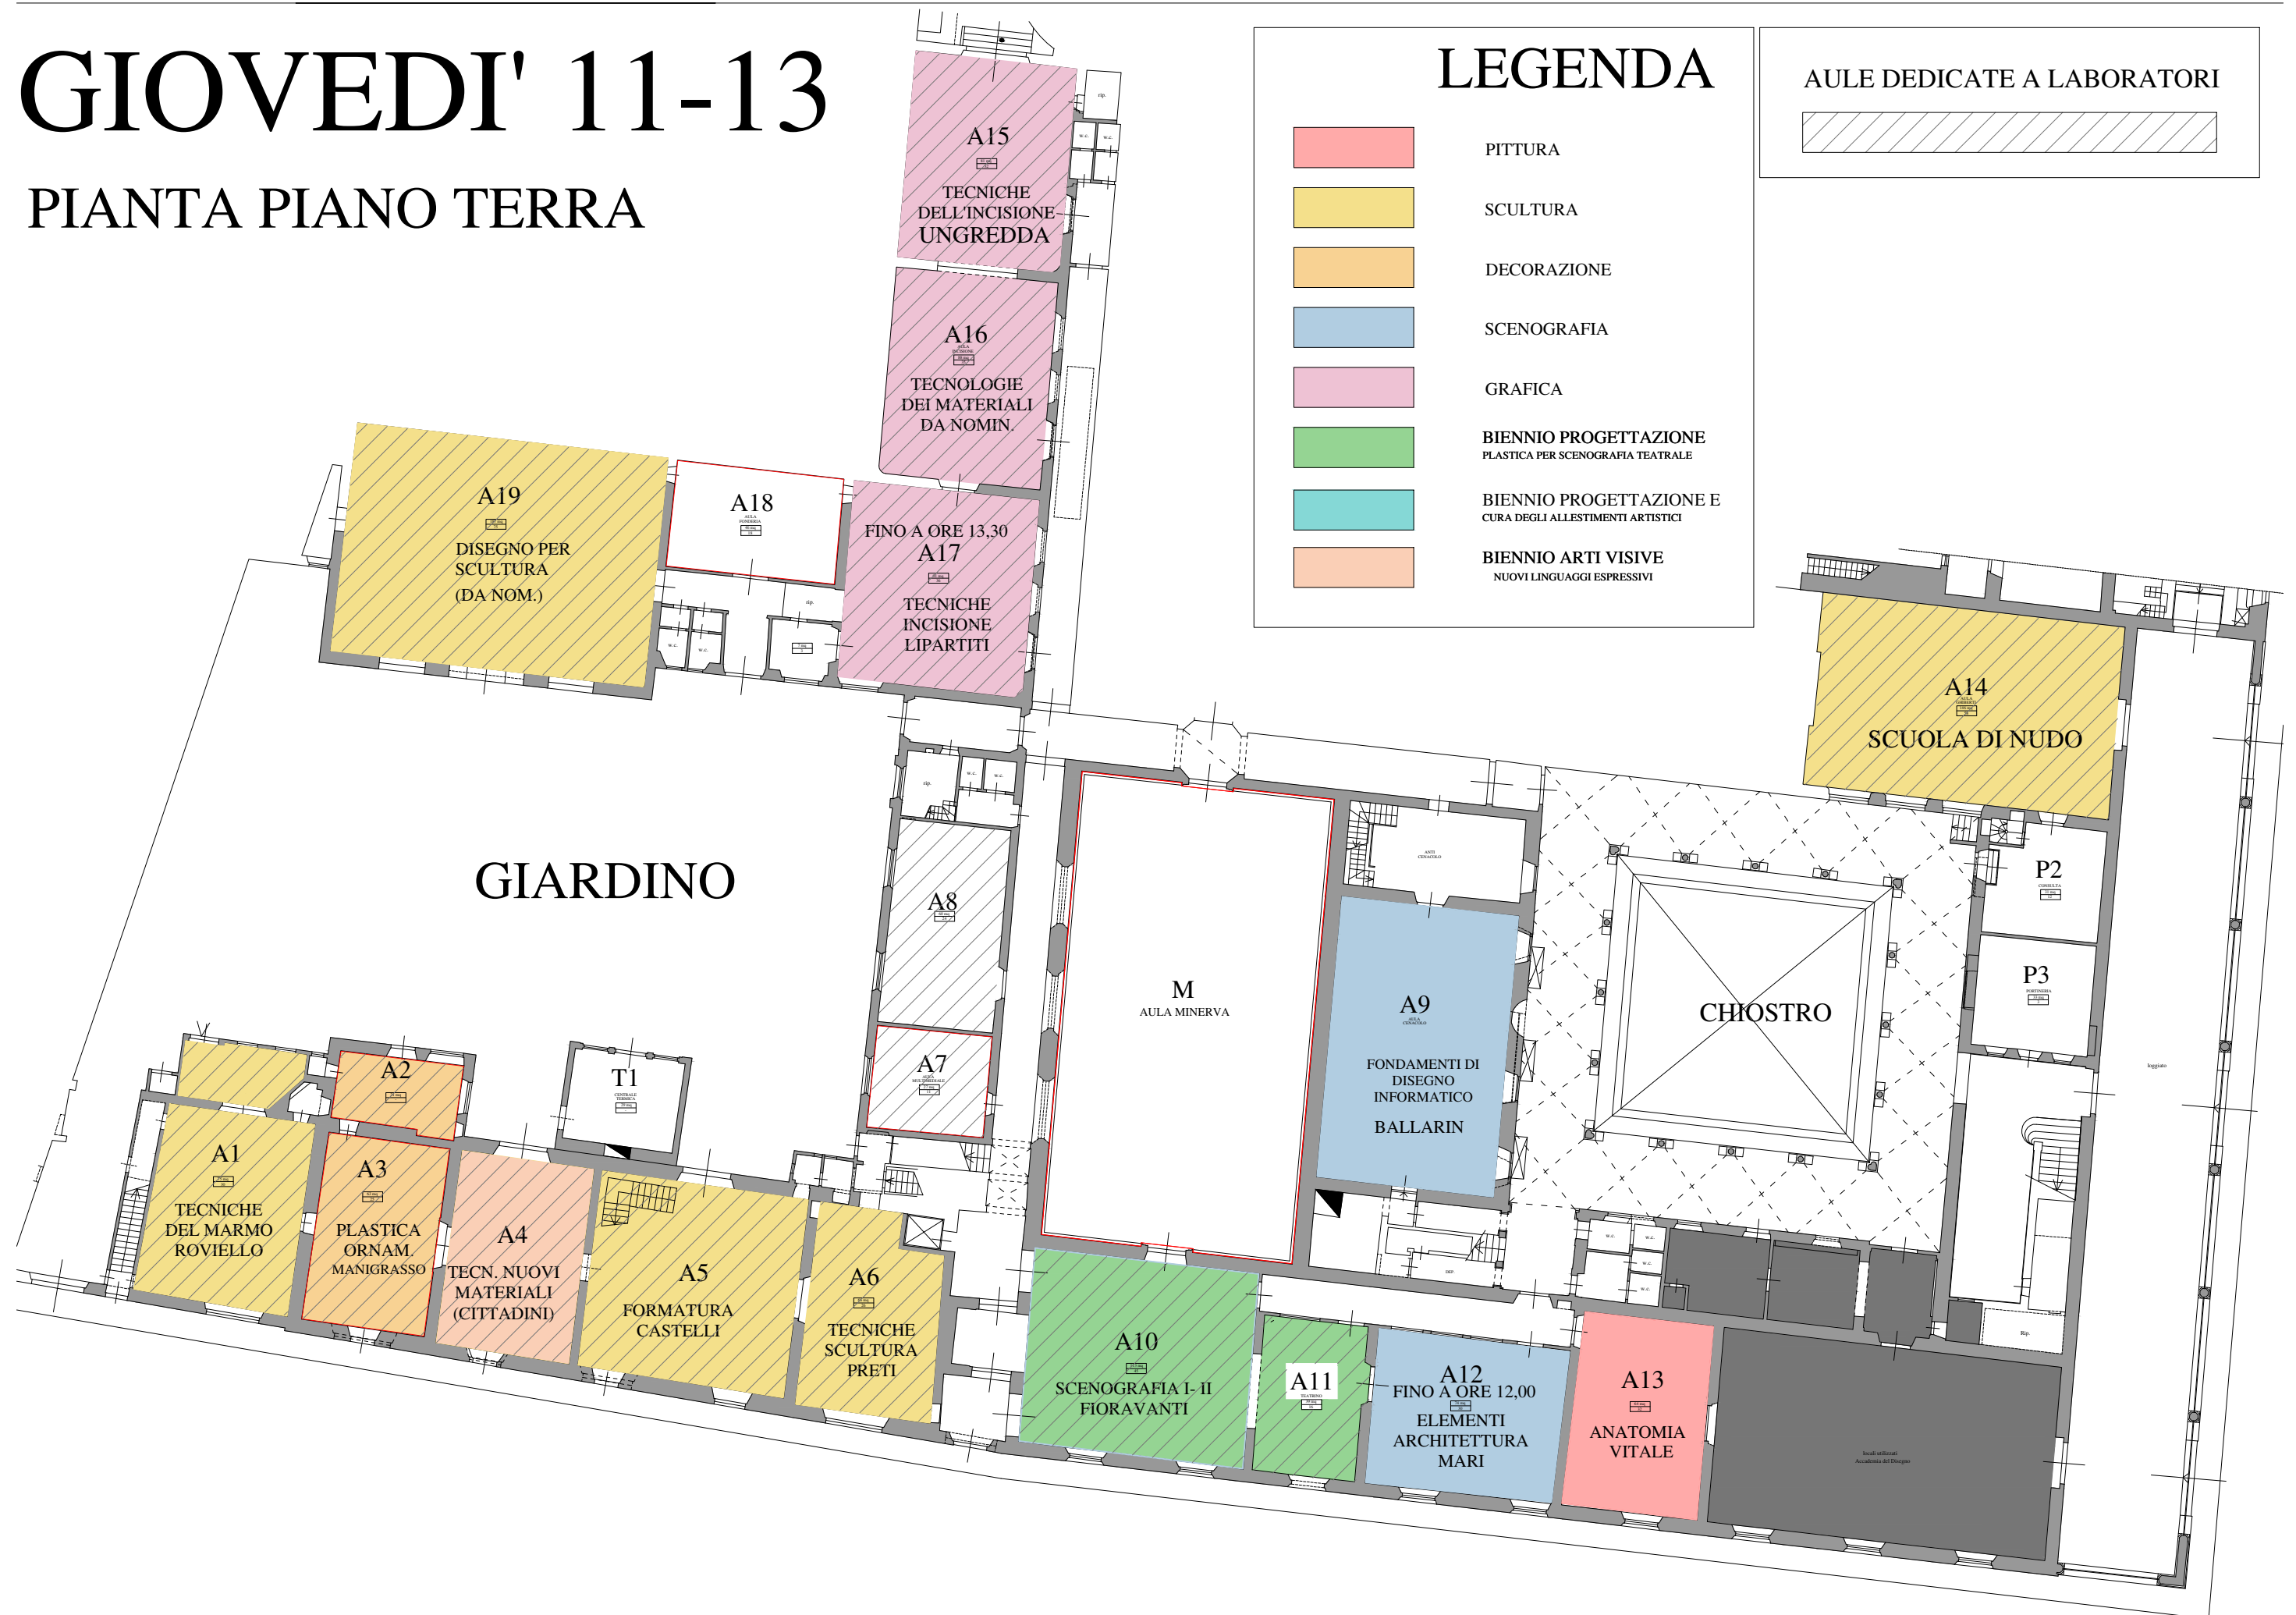


GIOVEDI' 13-15

PIANTA PIANO TERRA

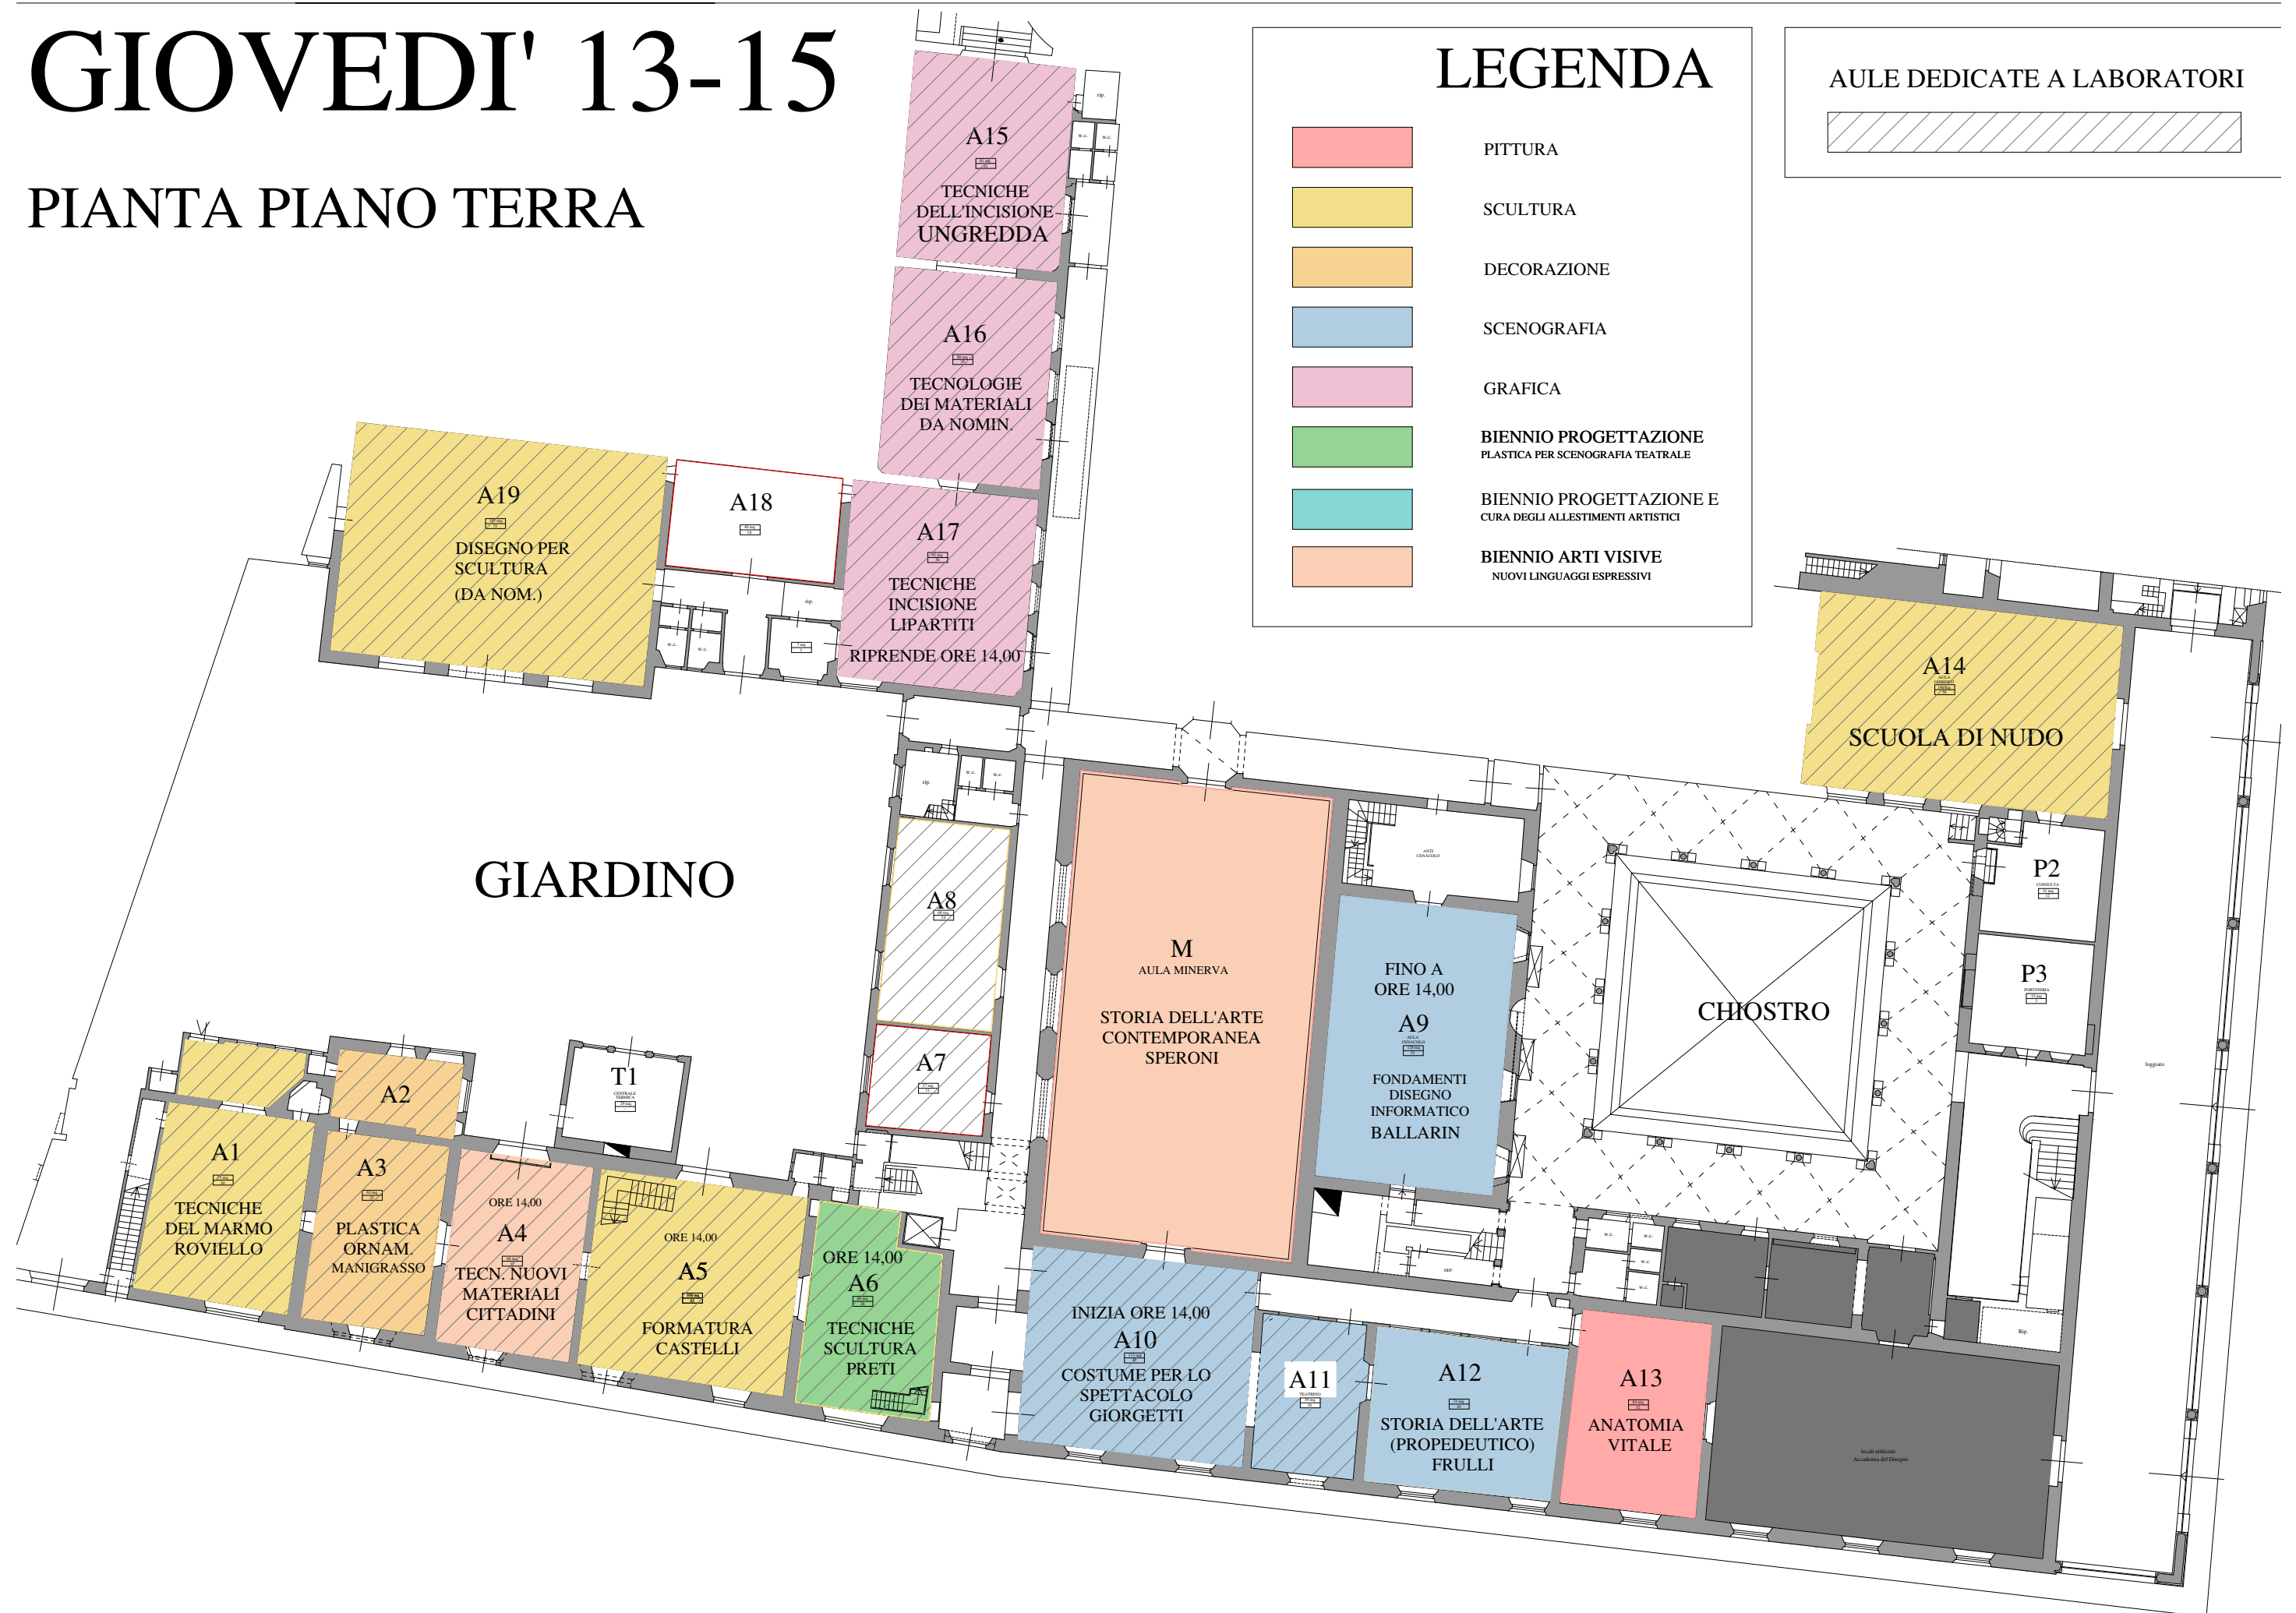

GIOVEDI' 15-17

PIANTA PIANO TERRA

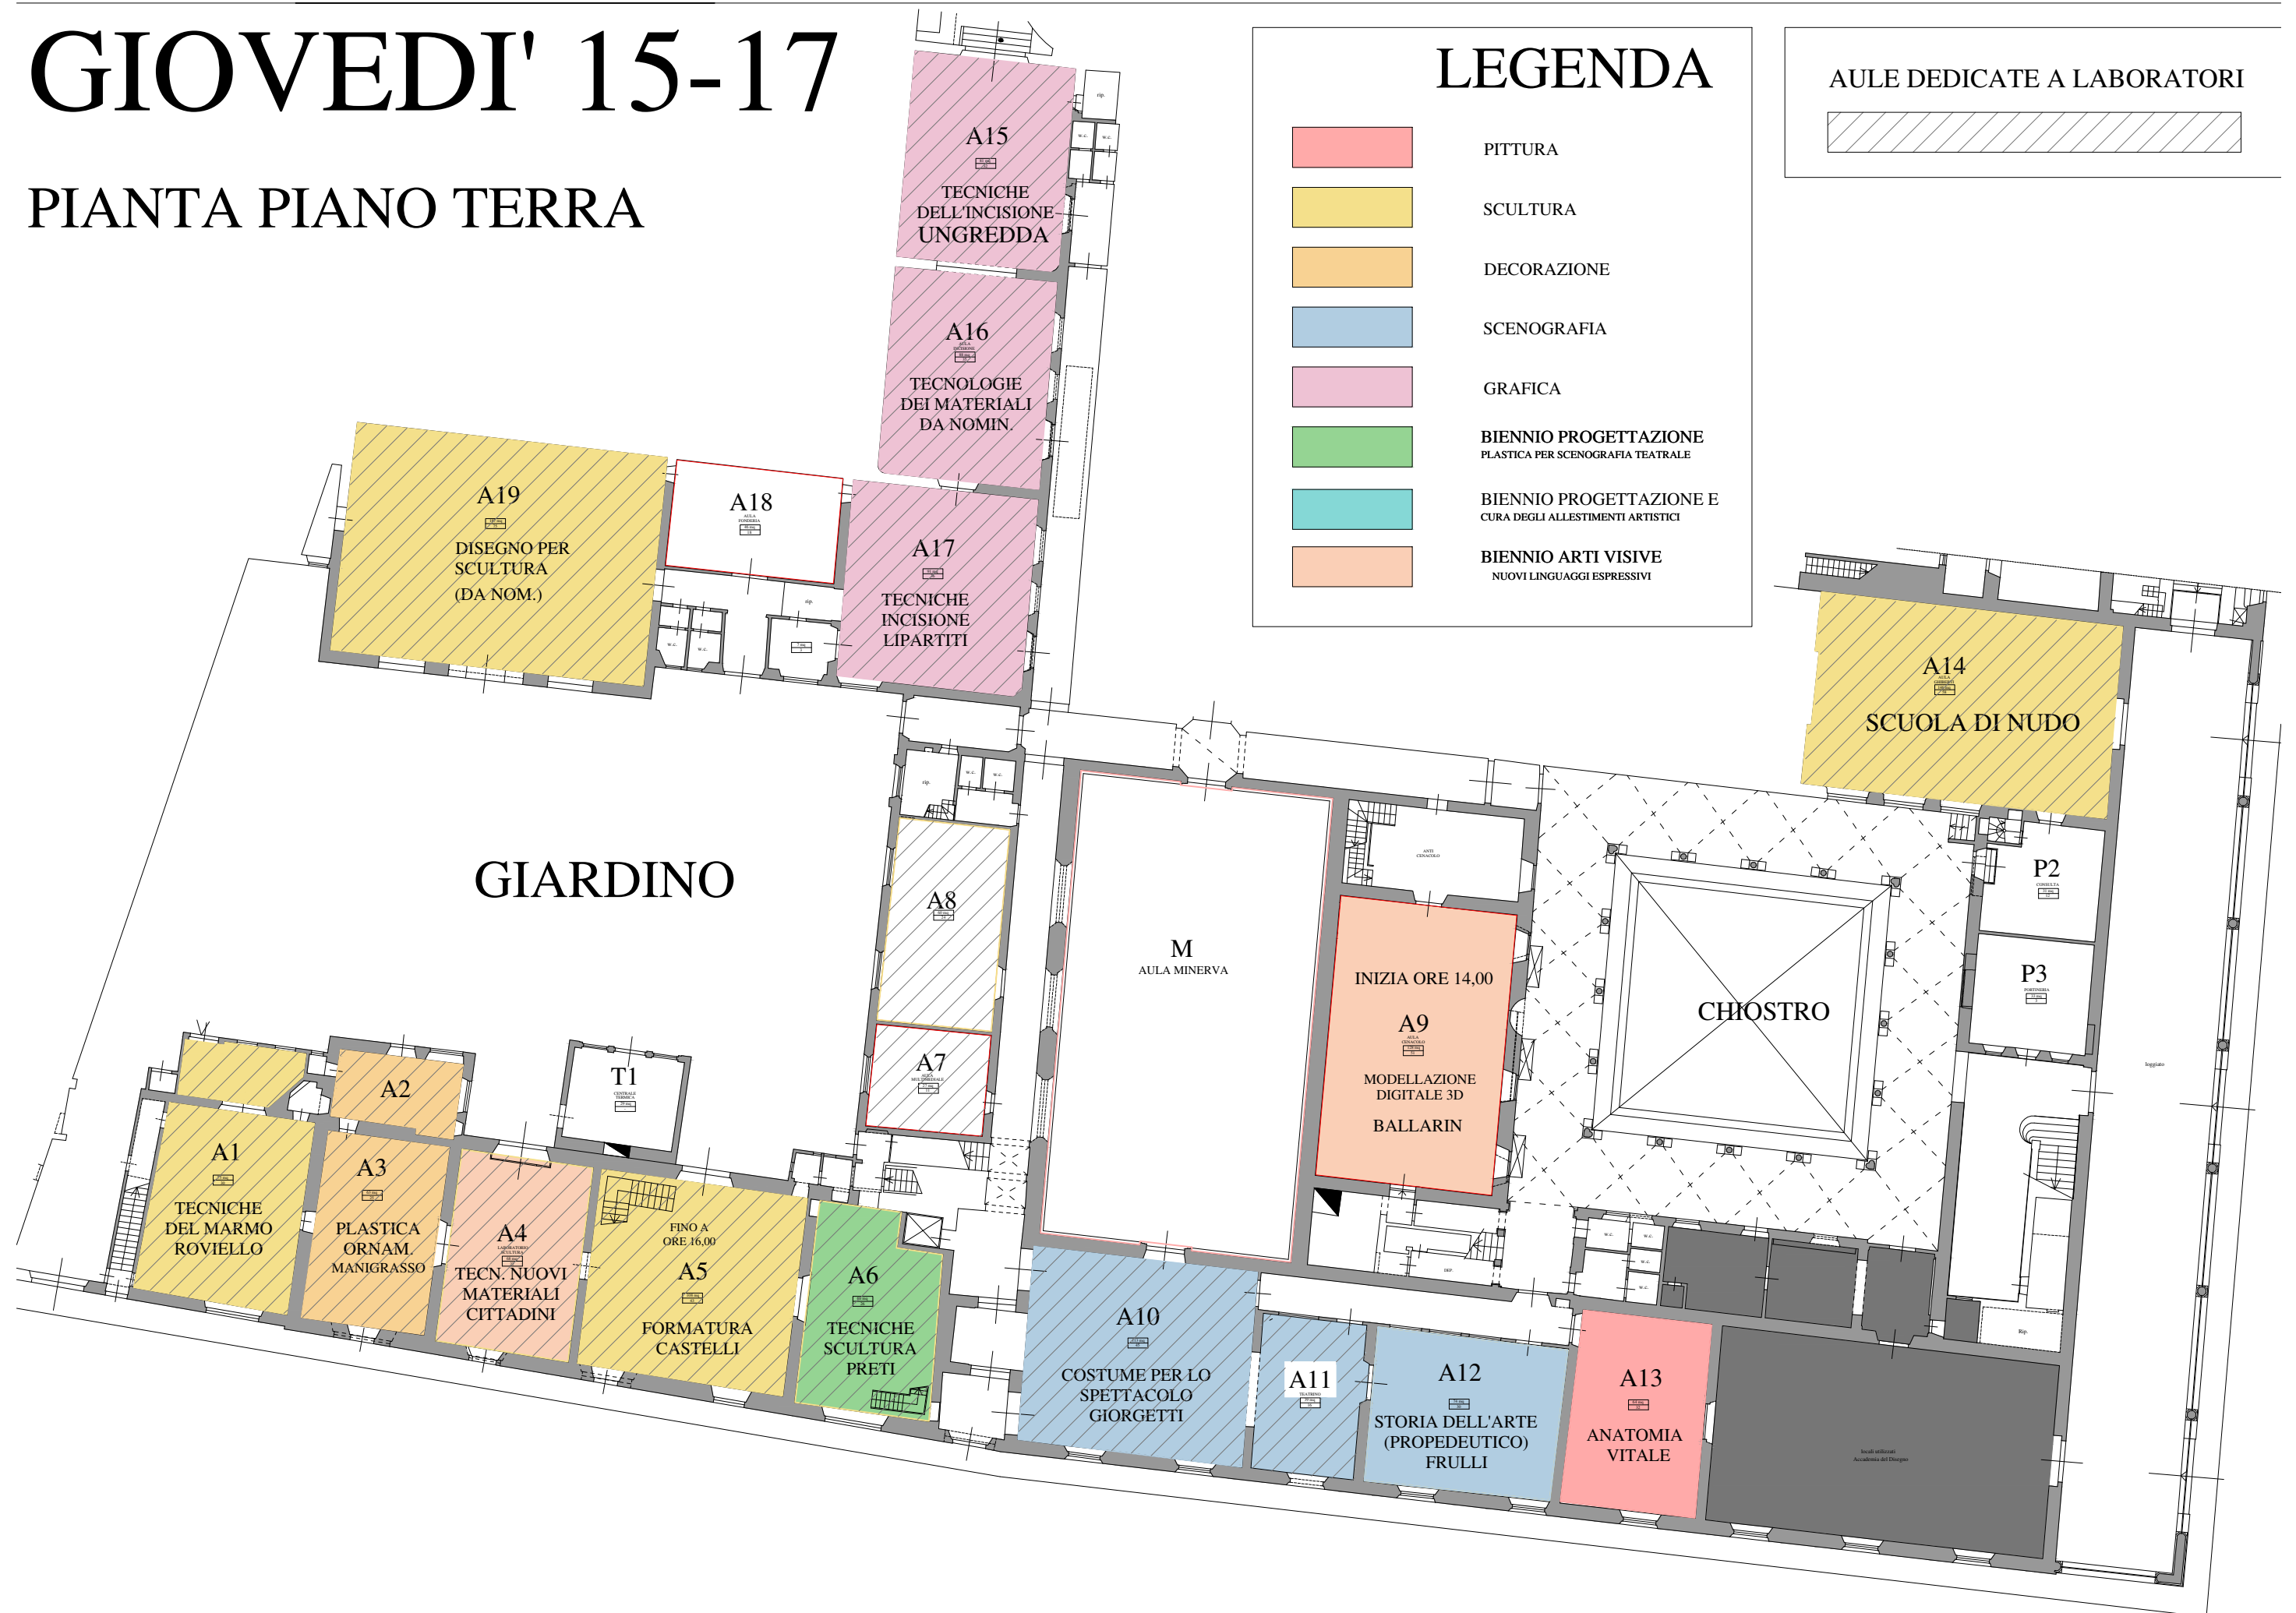

GIOVEDI' 9-11

PIANTA PIANO PRIMO

LEGENDA

- PITTURA
- SCULTURA
- DECORAZIONE
- SCENOGRAFIA
- GRAFICA
- BIENNIO PROGETTAZIONE
PLASTICA PER SCENOGRAFIA TEATRALE
- BIENNIO PROGETTAZIONE E
CURA DEGLI ALLESTIMENTI ARTISTICI
- BIENNIO ARTI VISIVE
NUOVI LINGUAGGI ESPRESSIVI

AULE DEDICATE A LABORATORI




AULE DEDICATE A RICEVIMENTO



giardino interno di pertinenza
del Museo e dell'Accademia
spazio a cielo aperto

GIARDINO

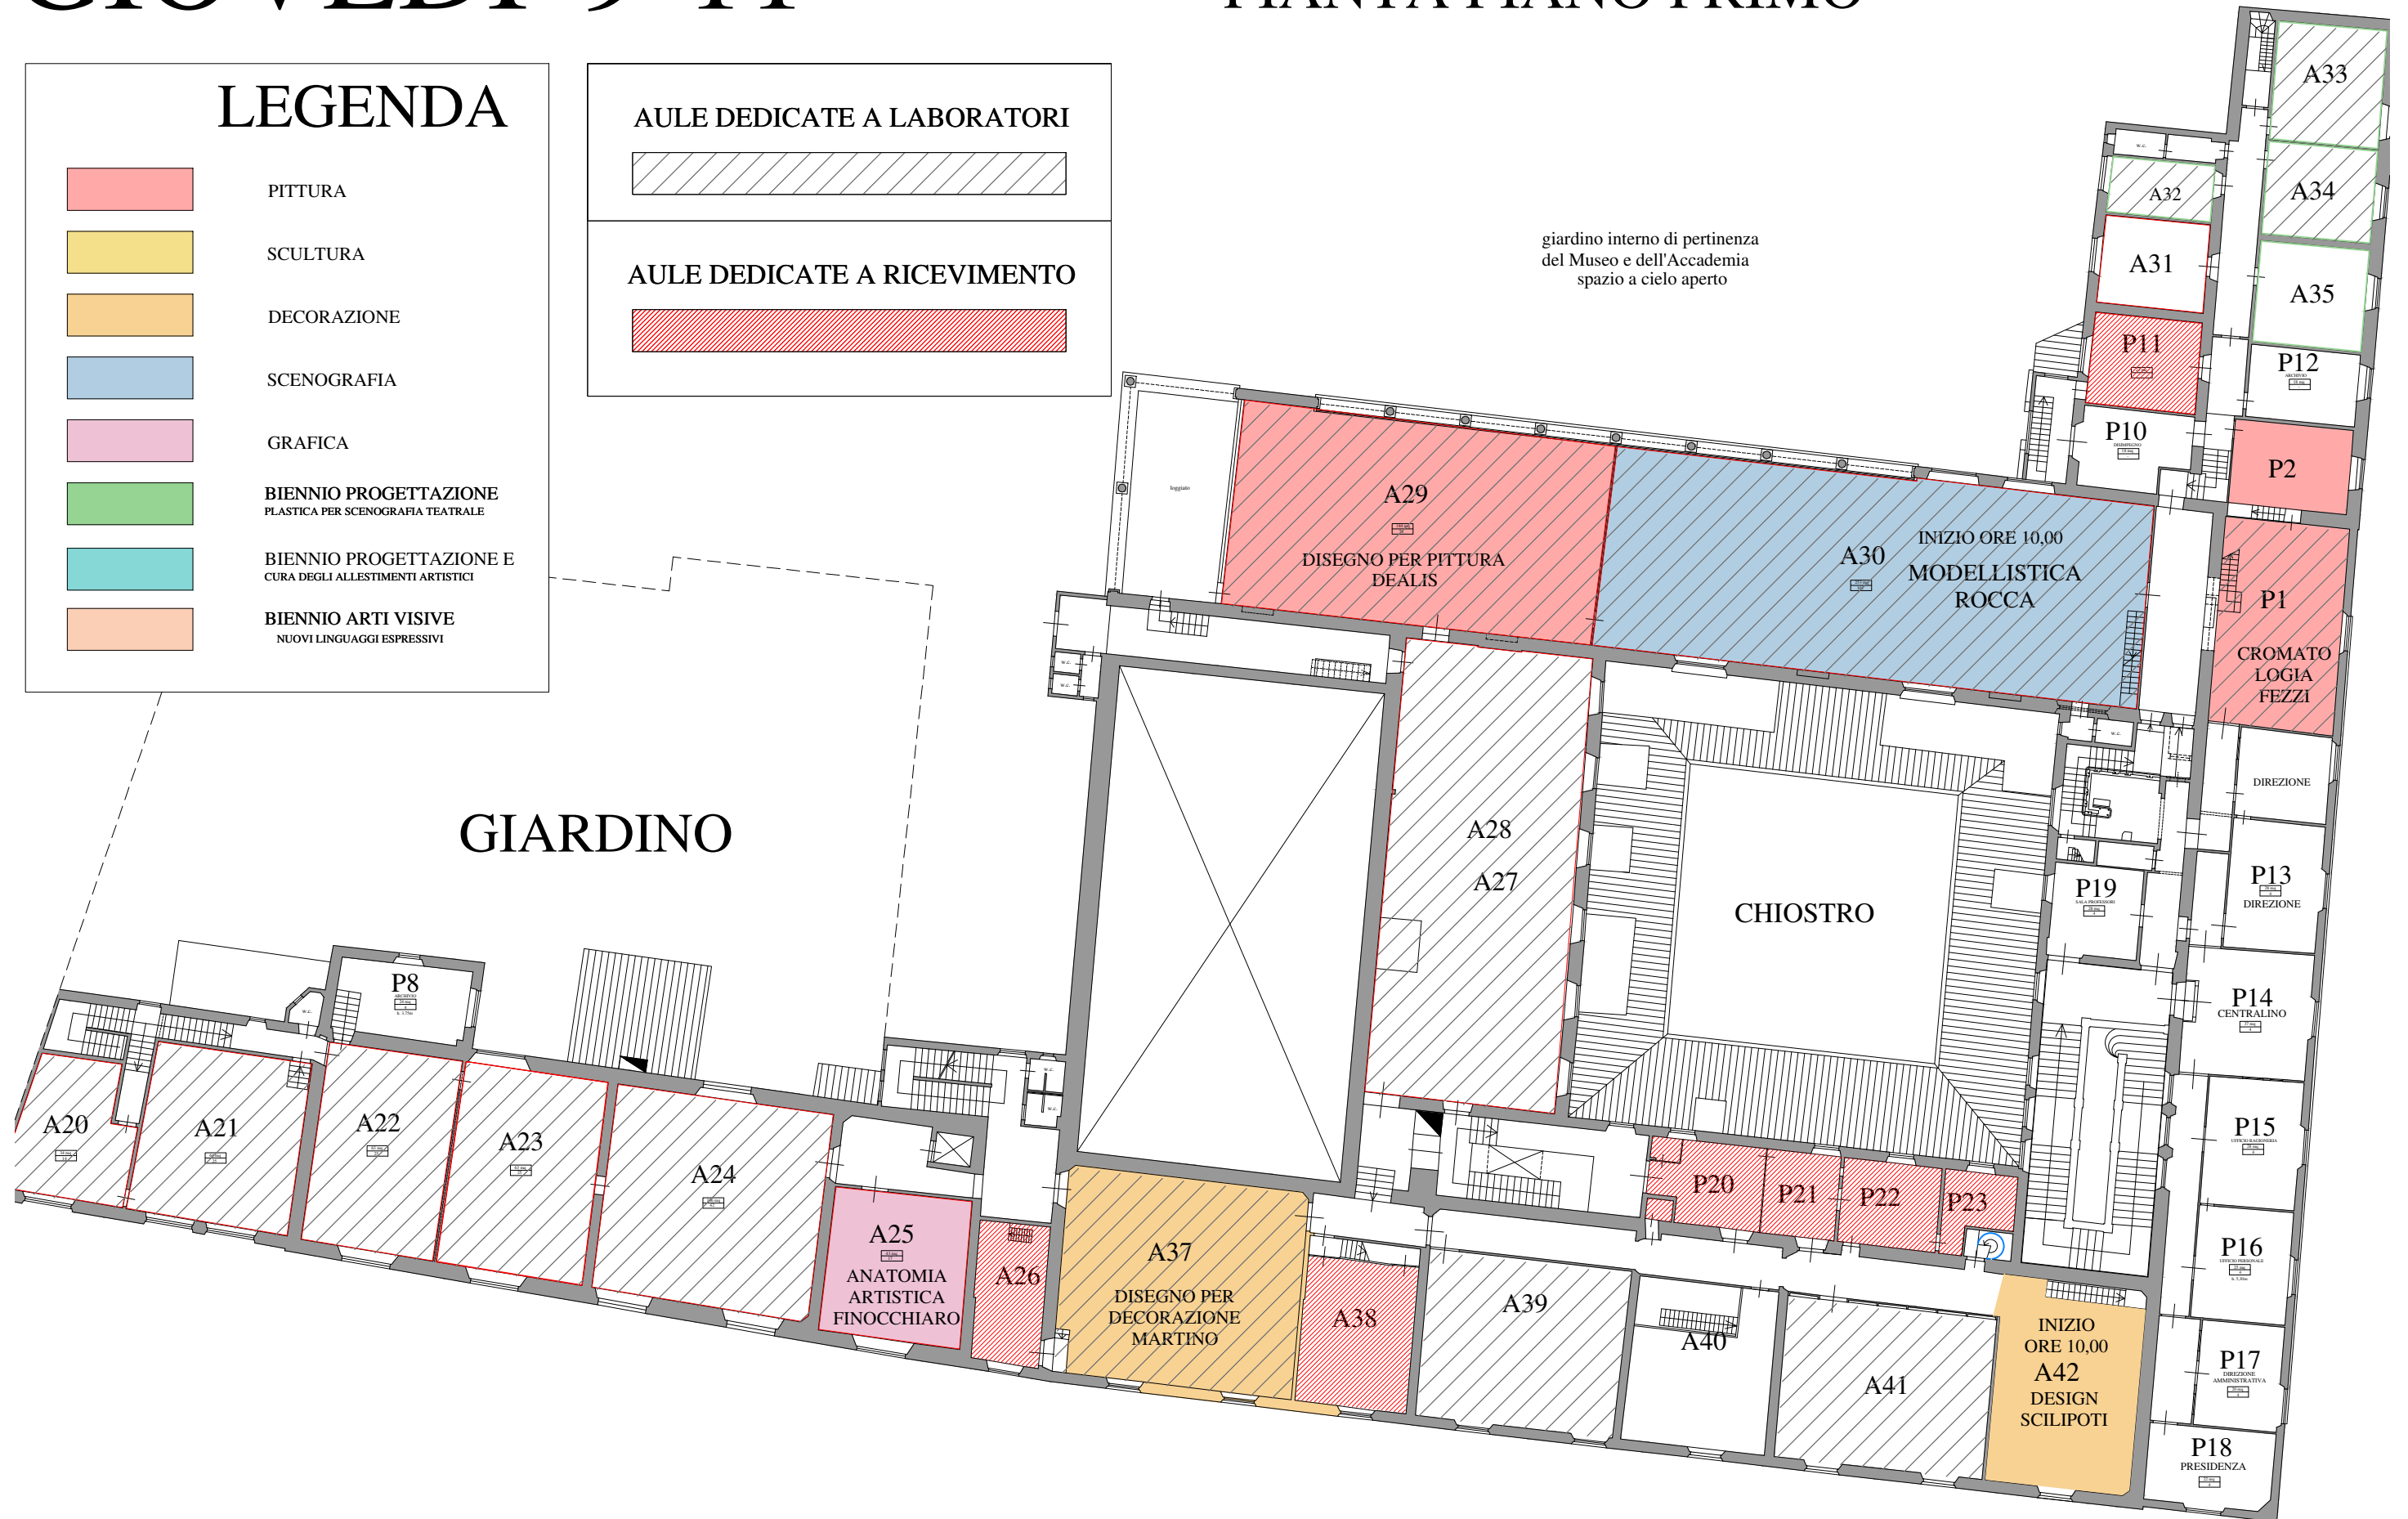


GIOVEDI' 11-13

PIANTA PIANO PRIMO


LEGENDA

- PITTURA
- SCULTURA
- DECORAZIONE
- SCENOGRAFIA
- GRAFICA
- BIENNIO PROGETTAZIONE
PLASTICA PER SCENOGRAFIA TEATRALE
- BIENNIO PROGETTAZIONE E
CURA DEGLI ALLESTIMENTI ARTISTICI
- BIENNIO ARTI VISIVE
NUOVI LINGUAGGI ESPRESSIVI

AULE DEDICATE A LABORATORI

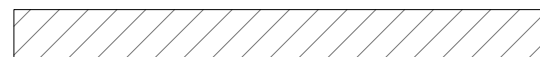


AULE DEDICATE A RICEVIMENTO

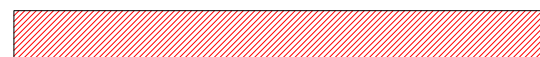

giardino interno di pertinenza
del Museo e dell'Accademia
spazio a cielo aperto

GIARDINO

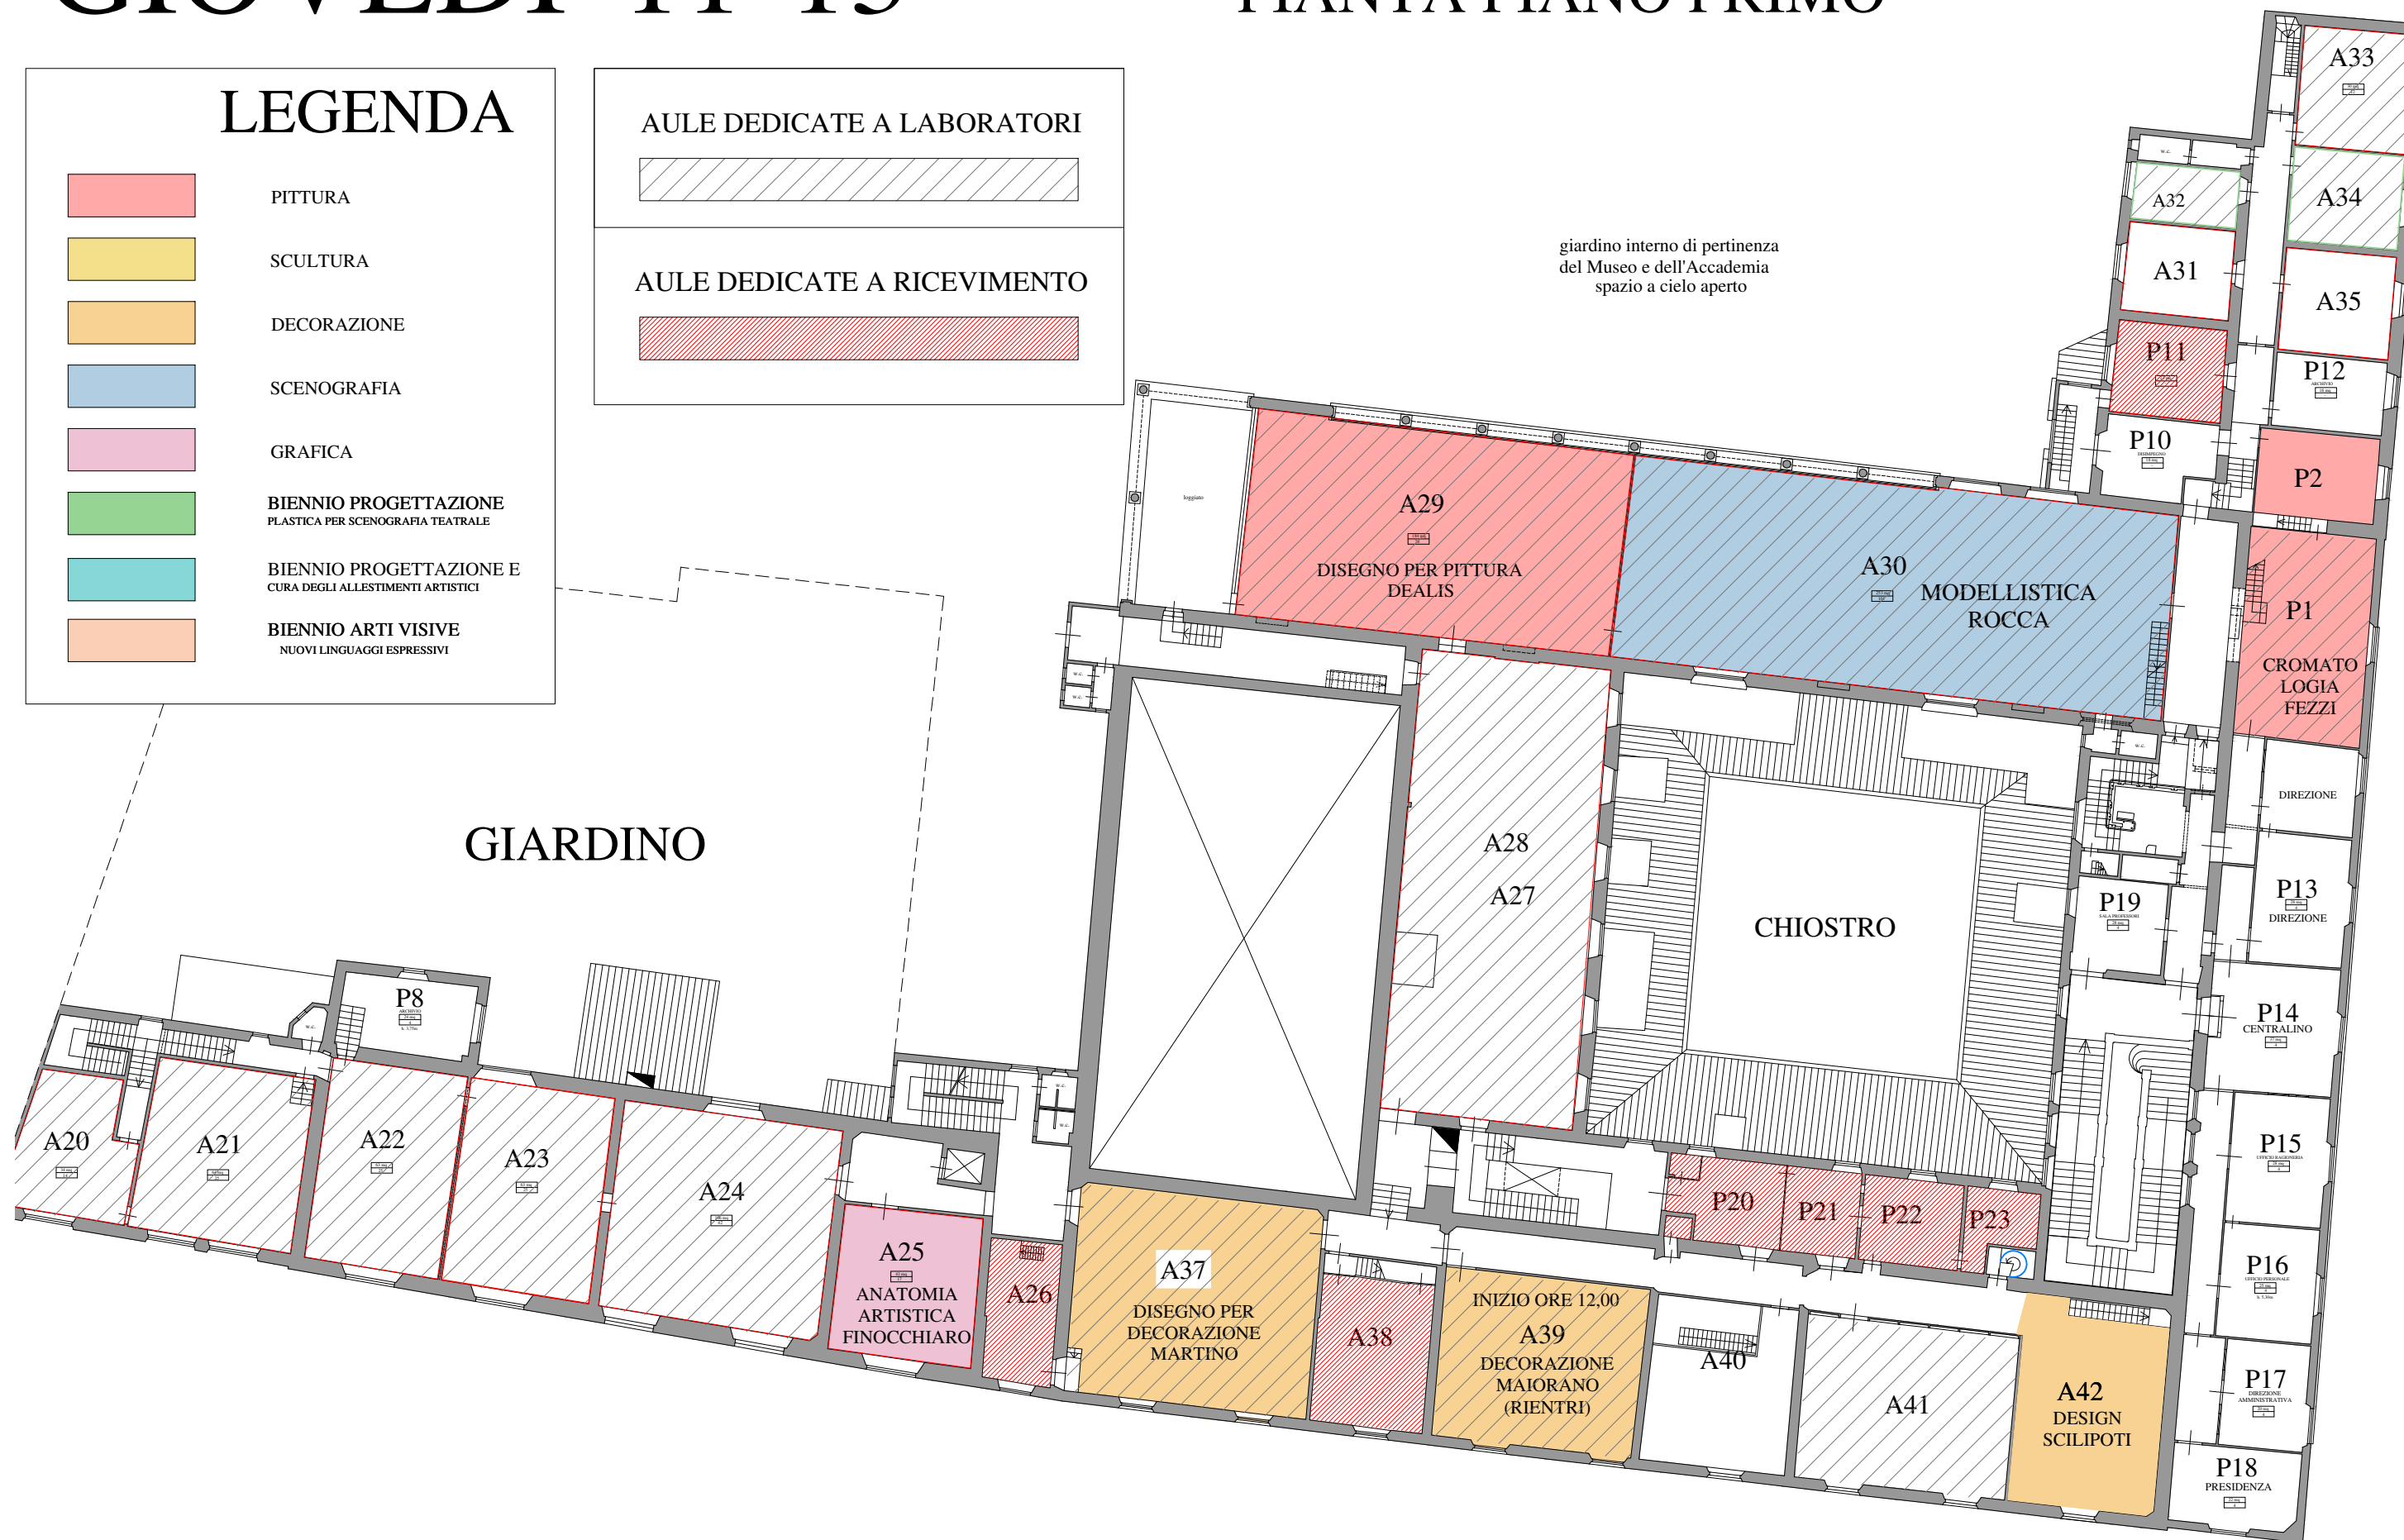

GIOVEDI' 13-15

PIANTA PIANO PRIMO

LEGENDA

-  PITTURA
-  SCULTURA
-  DECORAZIONE
-  SCENOGRAFIA
-  GRAFICA
-  BIENNIO PROGETTAZIONE
PLASTICA PER SCENOGRAFIA TEATRALE
-  BIENNIO PROGETTAZIONE E
CURA DEGLI ALLESTIMENTI ARTISTICI
-  BIENNIO ARTI VISIVE
NUOVI LINGUAGGI ESPRESSIVI

AULE DEDICATE A LABORATORI




AULE DEDICATE A RICEVIMENTO



GIARDINO

giardino interno di pertinenza
del Museo e dell'Accademia
spazio a cielo aperto

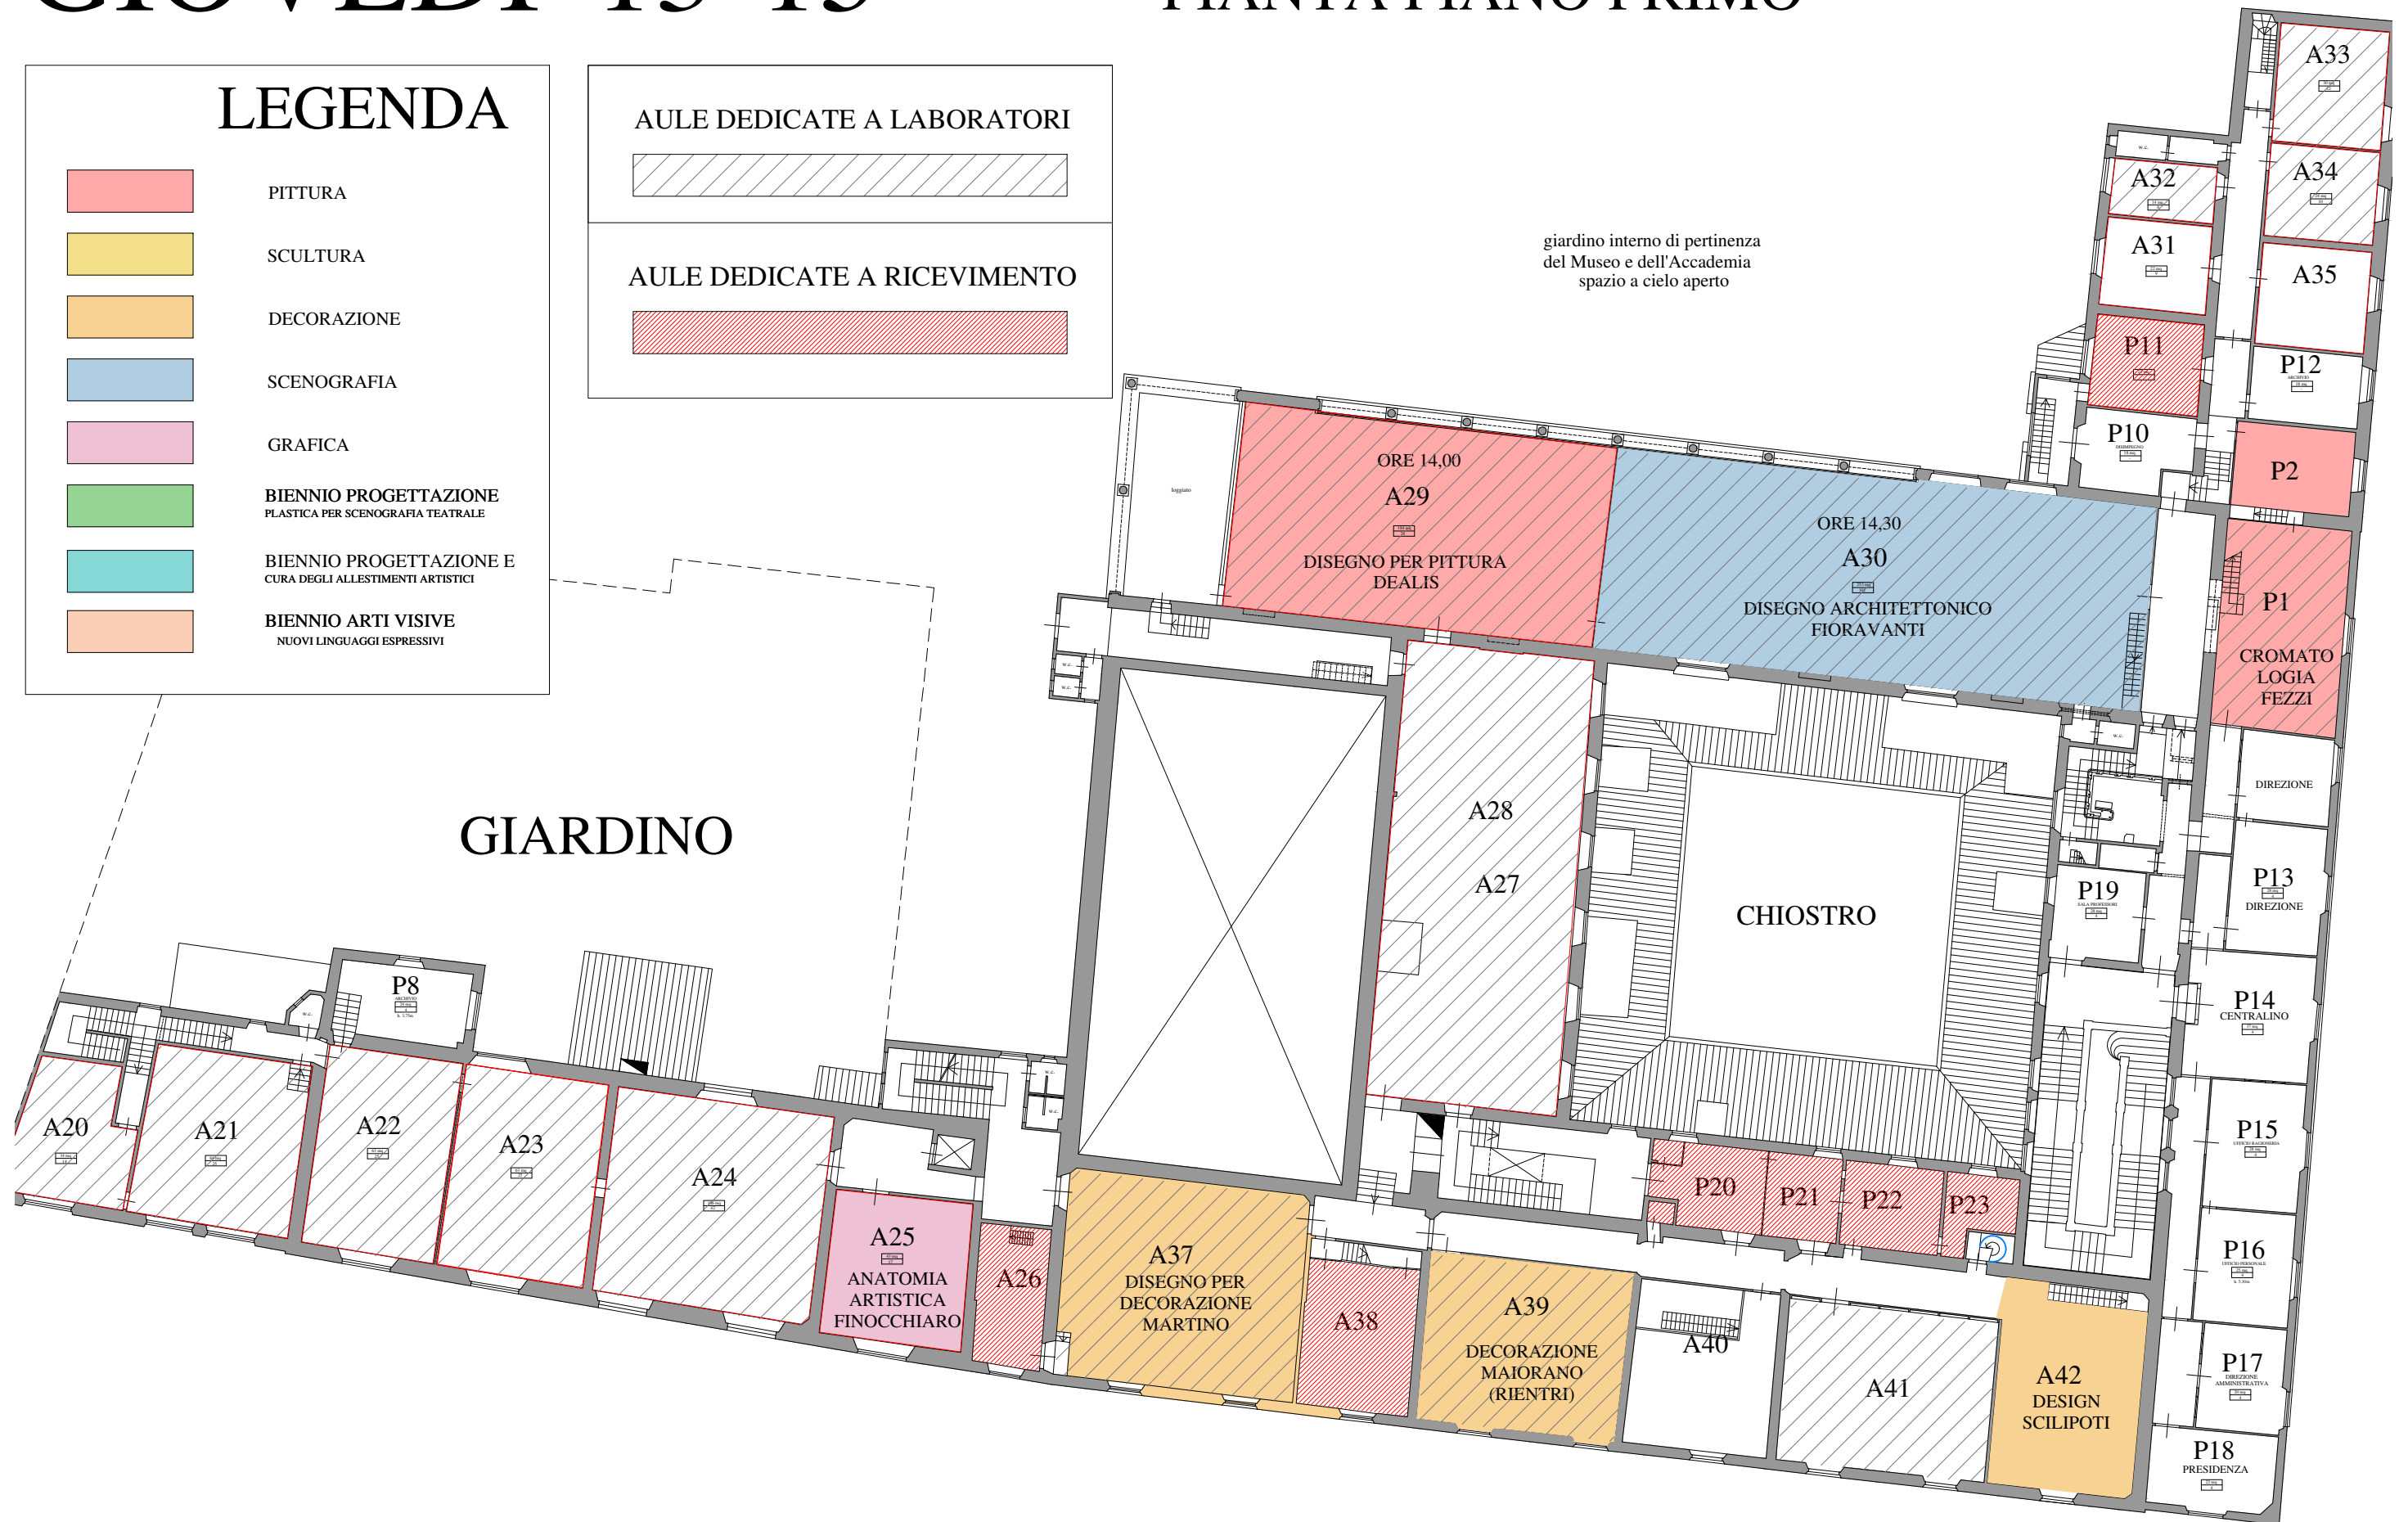

GIOVEDI' 15-17

PIANTA PIANO PRIMO


LEGENDA

- PITTURA
- SCULTURA
- DECORAZIONE
- SCENOGRAFIA
- GRAFICA
- BIENNIO PROGETTAZIONE PLASTICA PER SCENOGRAFIA TEATRALE
- BIENNIO PROGETTAZIONE E CURA DEGLI ALLESTIMENTI ARTISTICI
- BIENNIO ARTI VISIVE NUOVI LINGUAGGI ESPRESSIVI

AULE DEDICATE A LABORATORI




AULE DEDICATE A RICEVIMENTO

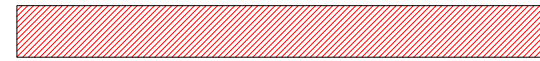

GIARDINO

giardino interno di pertinenza del Museo e dell'Accademia spazio a cielo aperto

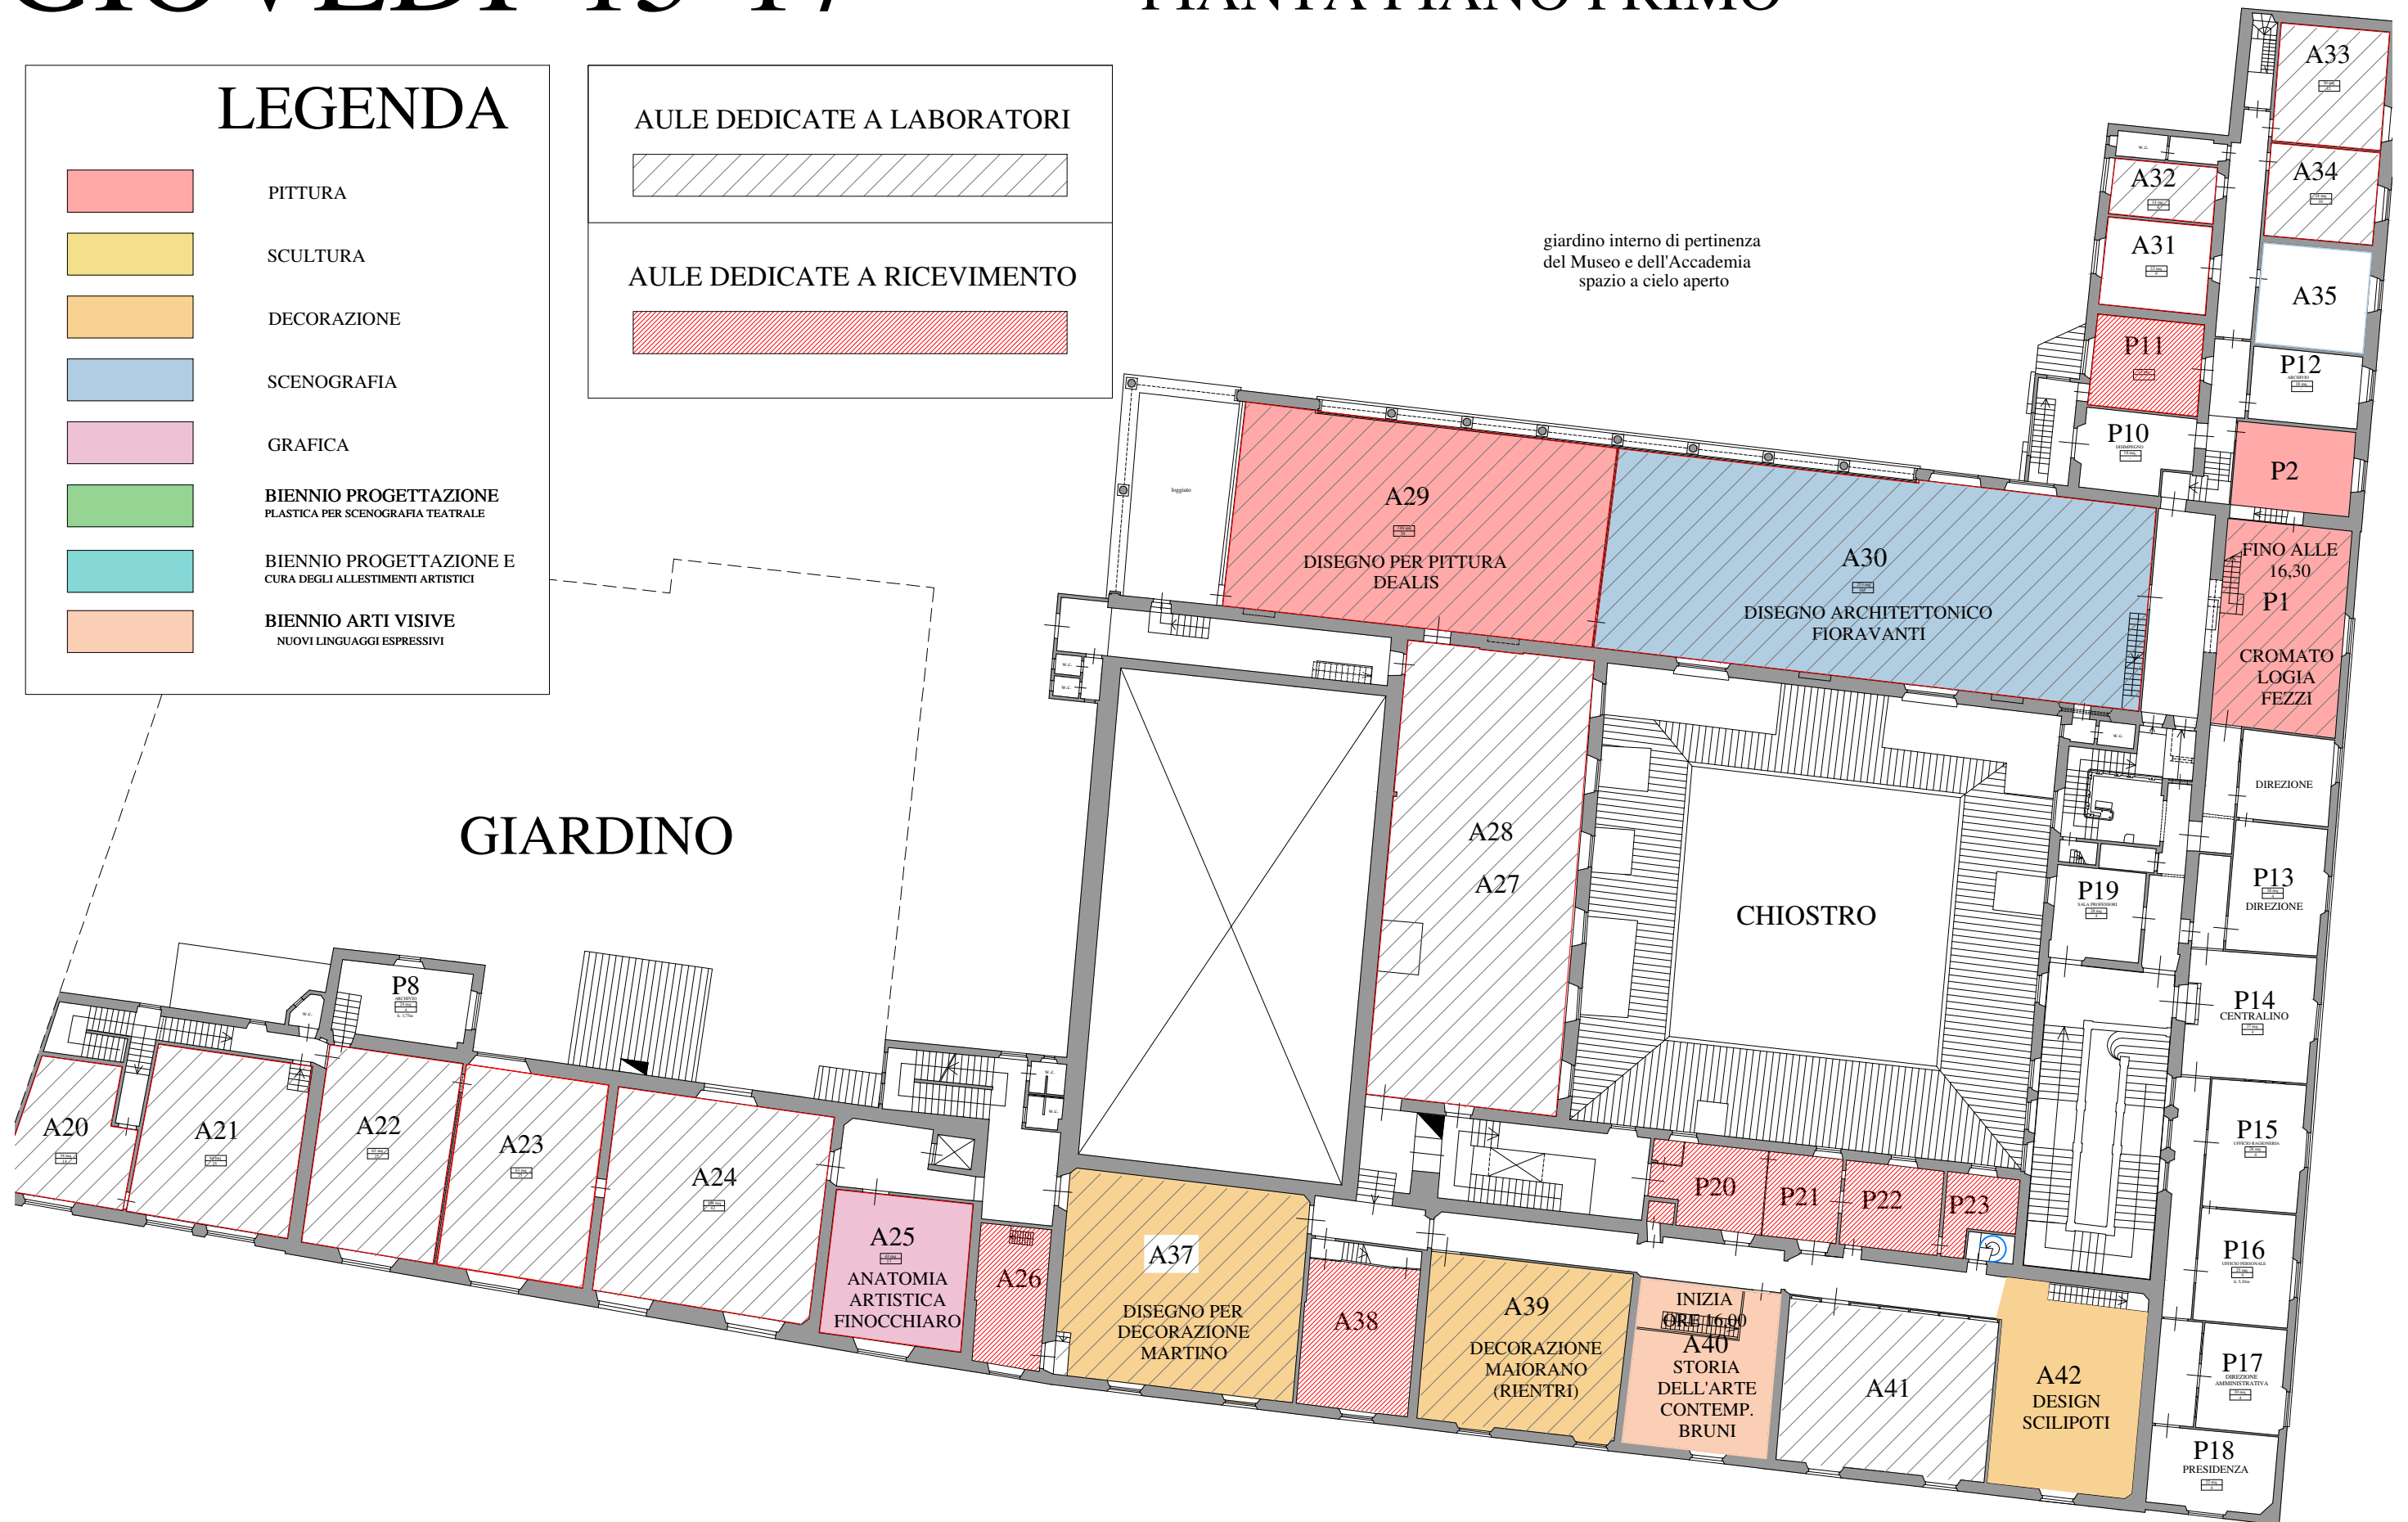

GIOVEDI' 17-19

PIANTA PIANO PRIMO

LEGENDA

- PITTURA
- SCULTURA
- DECORAZIONE
- SCENOGRAFIA
- GRAFICA
- BIENNIO PROGETTAZIONE
PLASTICA PER SCENOGRAFIA TEATRALE
- BIENNIO PROGETTAZIONE E
CURA DEGLI ALLESTIMENTI ARTISTICI
- BIENNIO ARTI VISIVE
NUOVI LINGUAGGI ESPRESSIVI

AULE DEDICATE A LABORATORI




AULE DEDICATE A RICEVIMENTO



giardino interno di pertinenza
del Museo e dell'Accademia
spazio a cielo aperto

GIARDINO

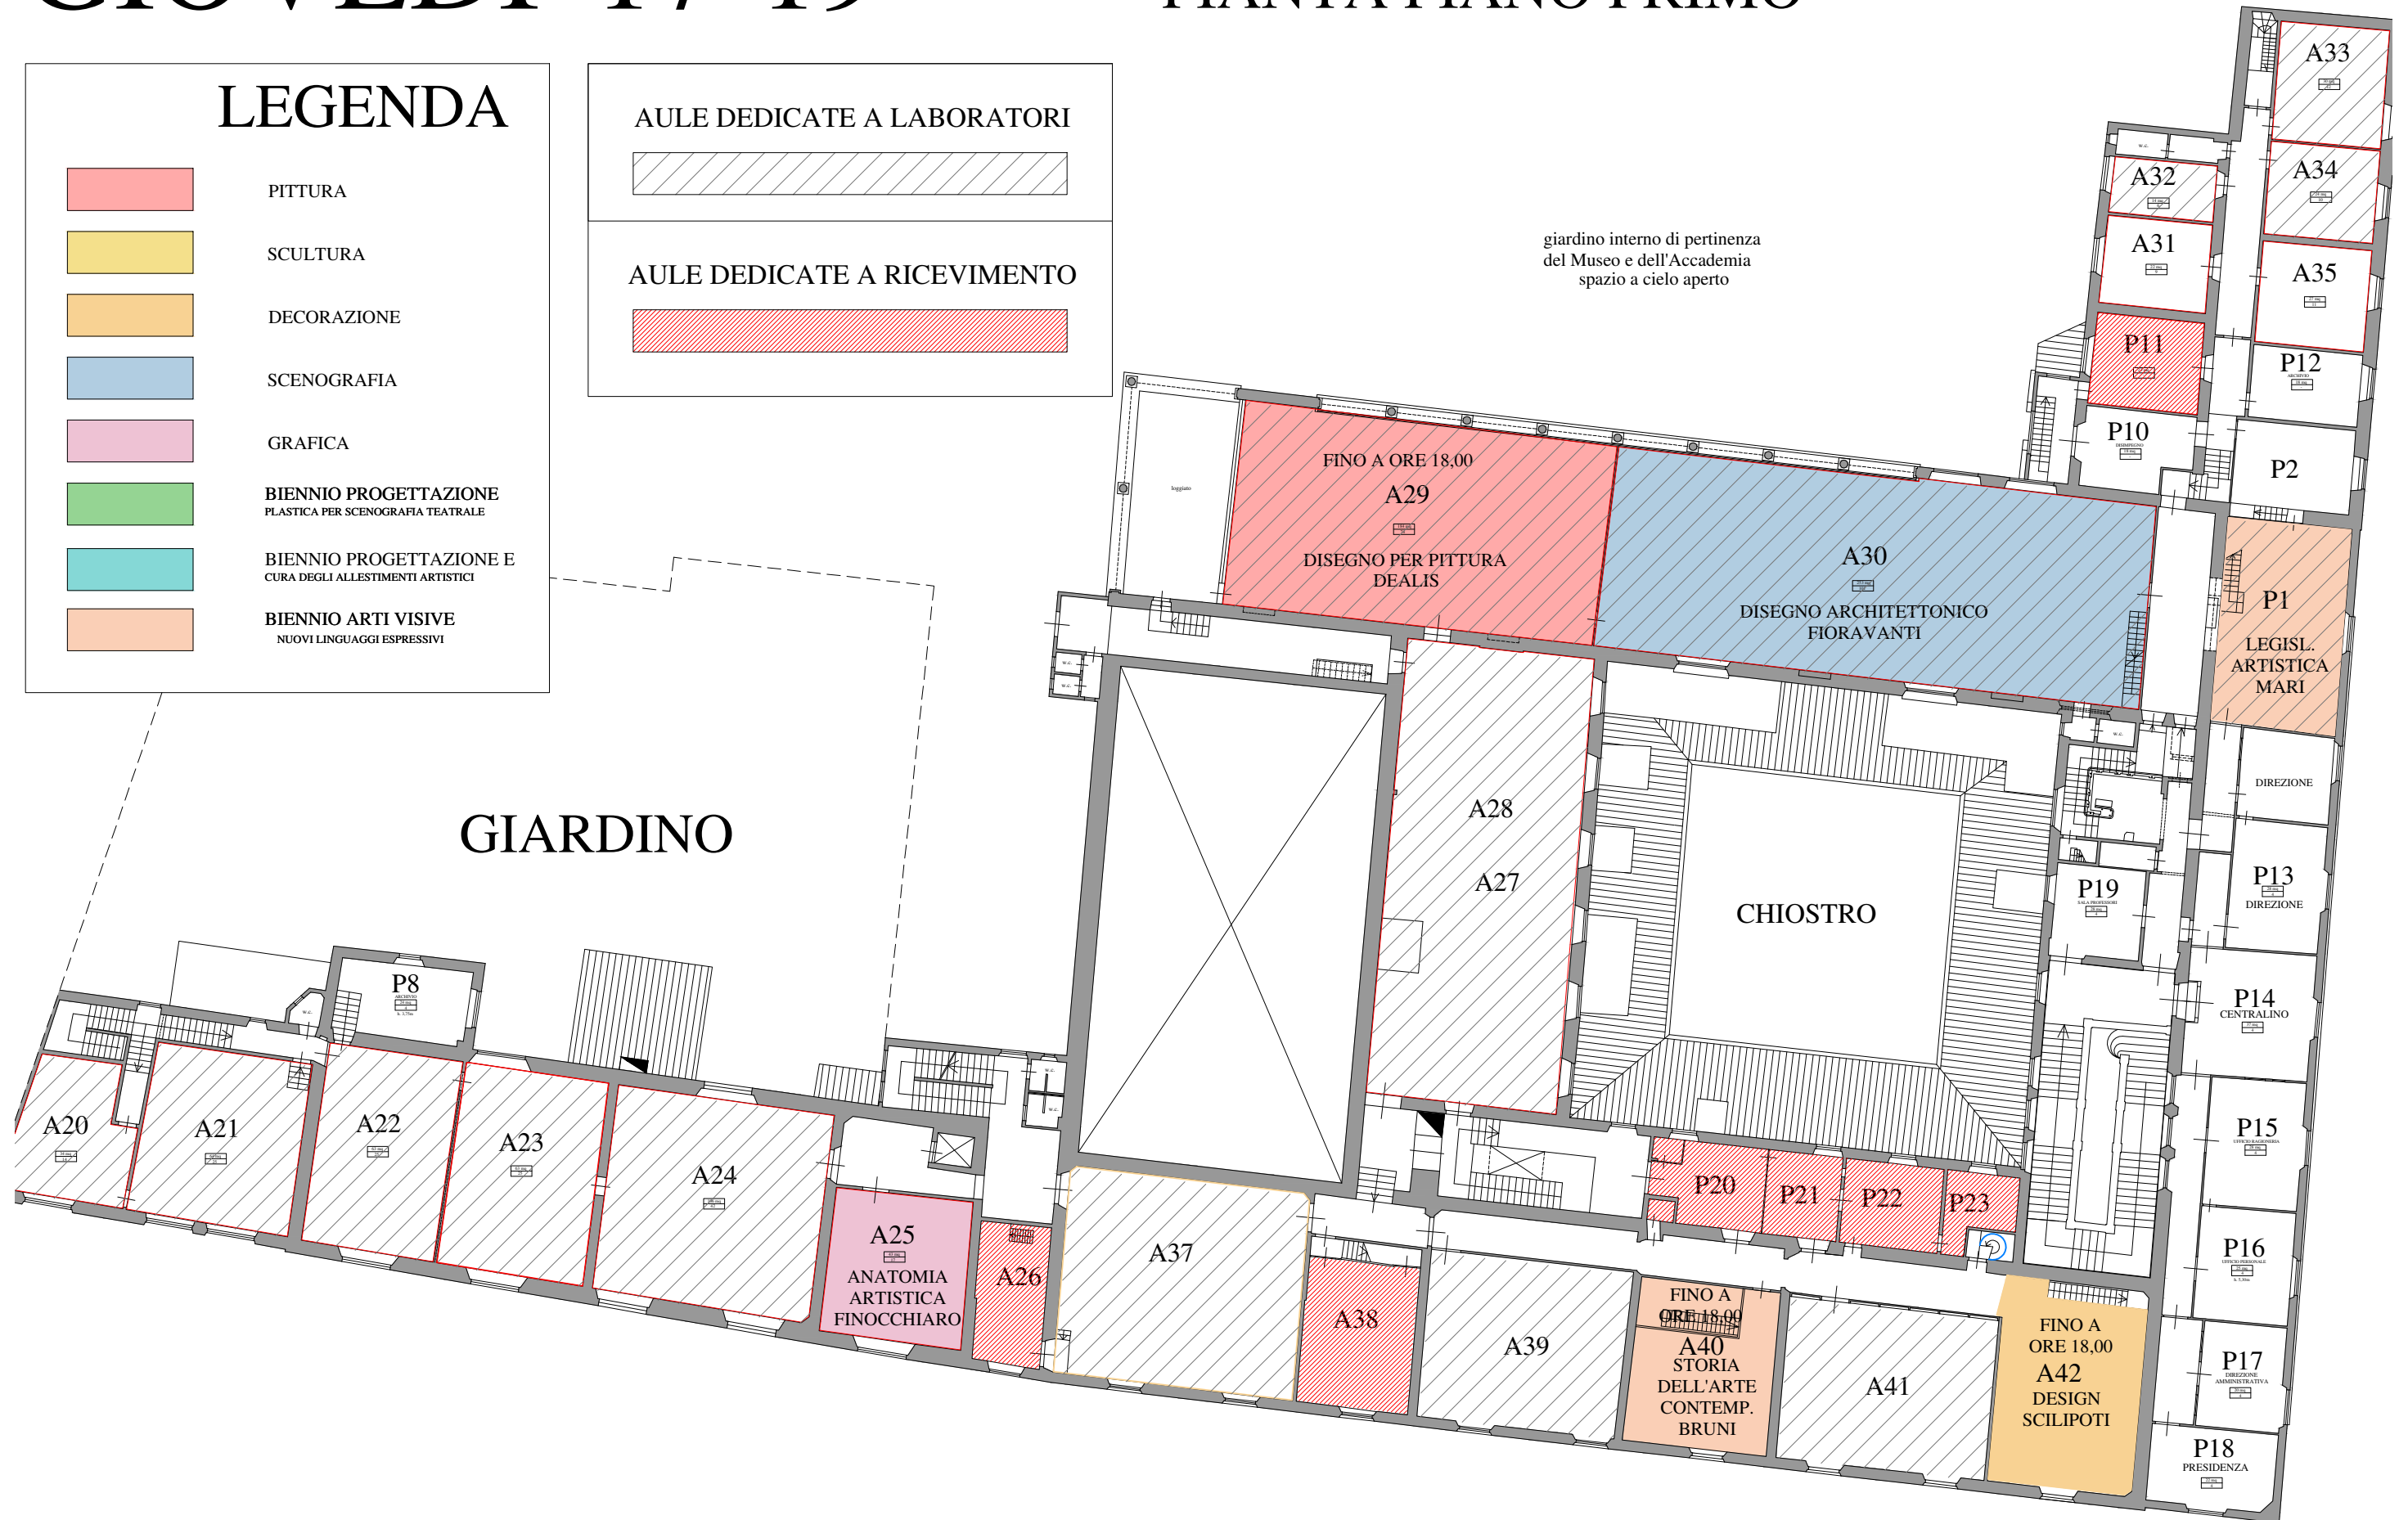

GIOVEDI' 9-11

LEGENDA



PITTURA



SCULTURA



DECORAZIONE



SCENOGRAFIA




GRAFICA



BIENNIO PROGETTAZIONE
PLASTICA PER SCENOGRAFIA TEATRALE



BIENNIO PROGETTAZIONE E
CURA DEGLI ALLESTIMENTI ARTISTICI

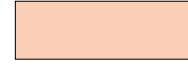


BIENNIO ARTI VISIVE
NUOVI LINGUAGGI ESPRESSIVI

AULE DEDICATE A LABORATORI



AULE DEDICATE A RICEVIMENTO

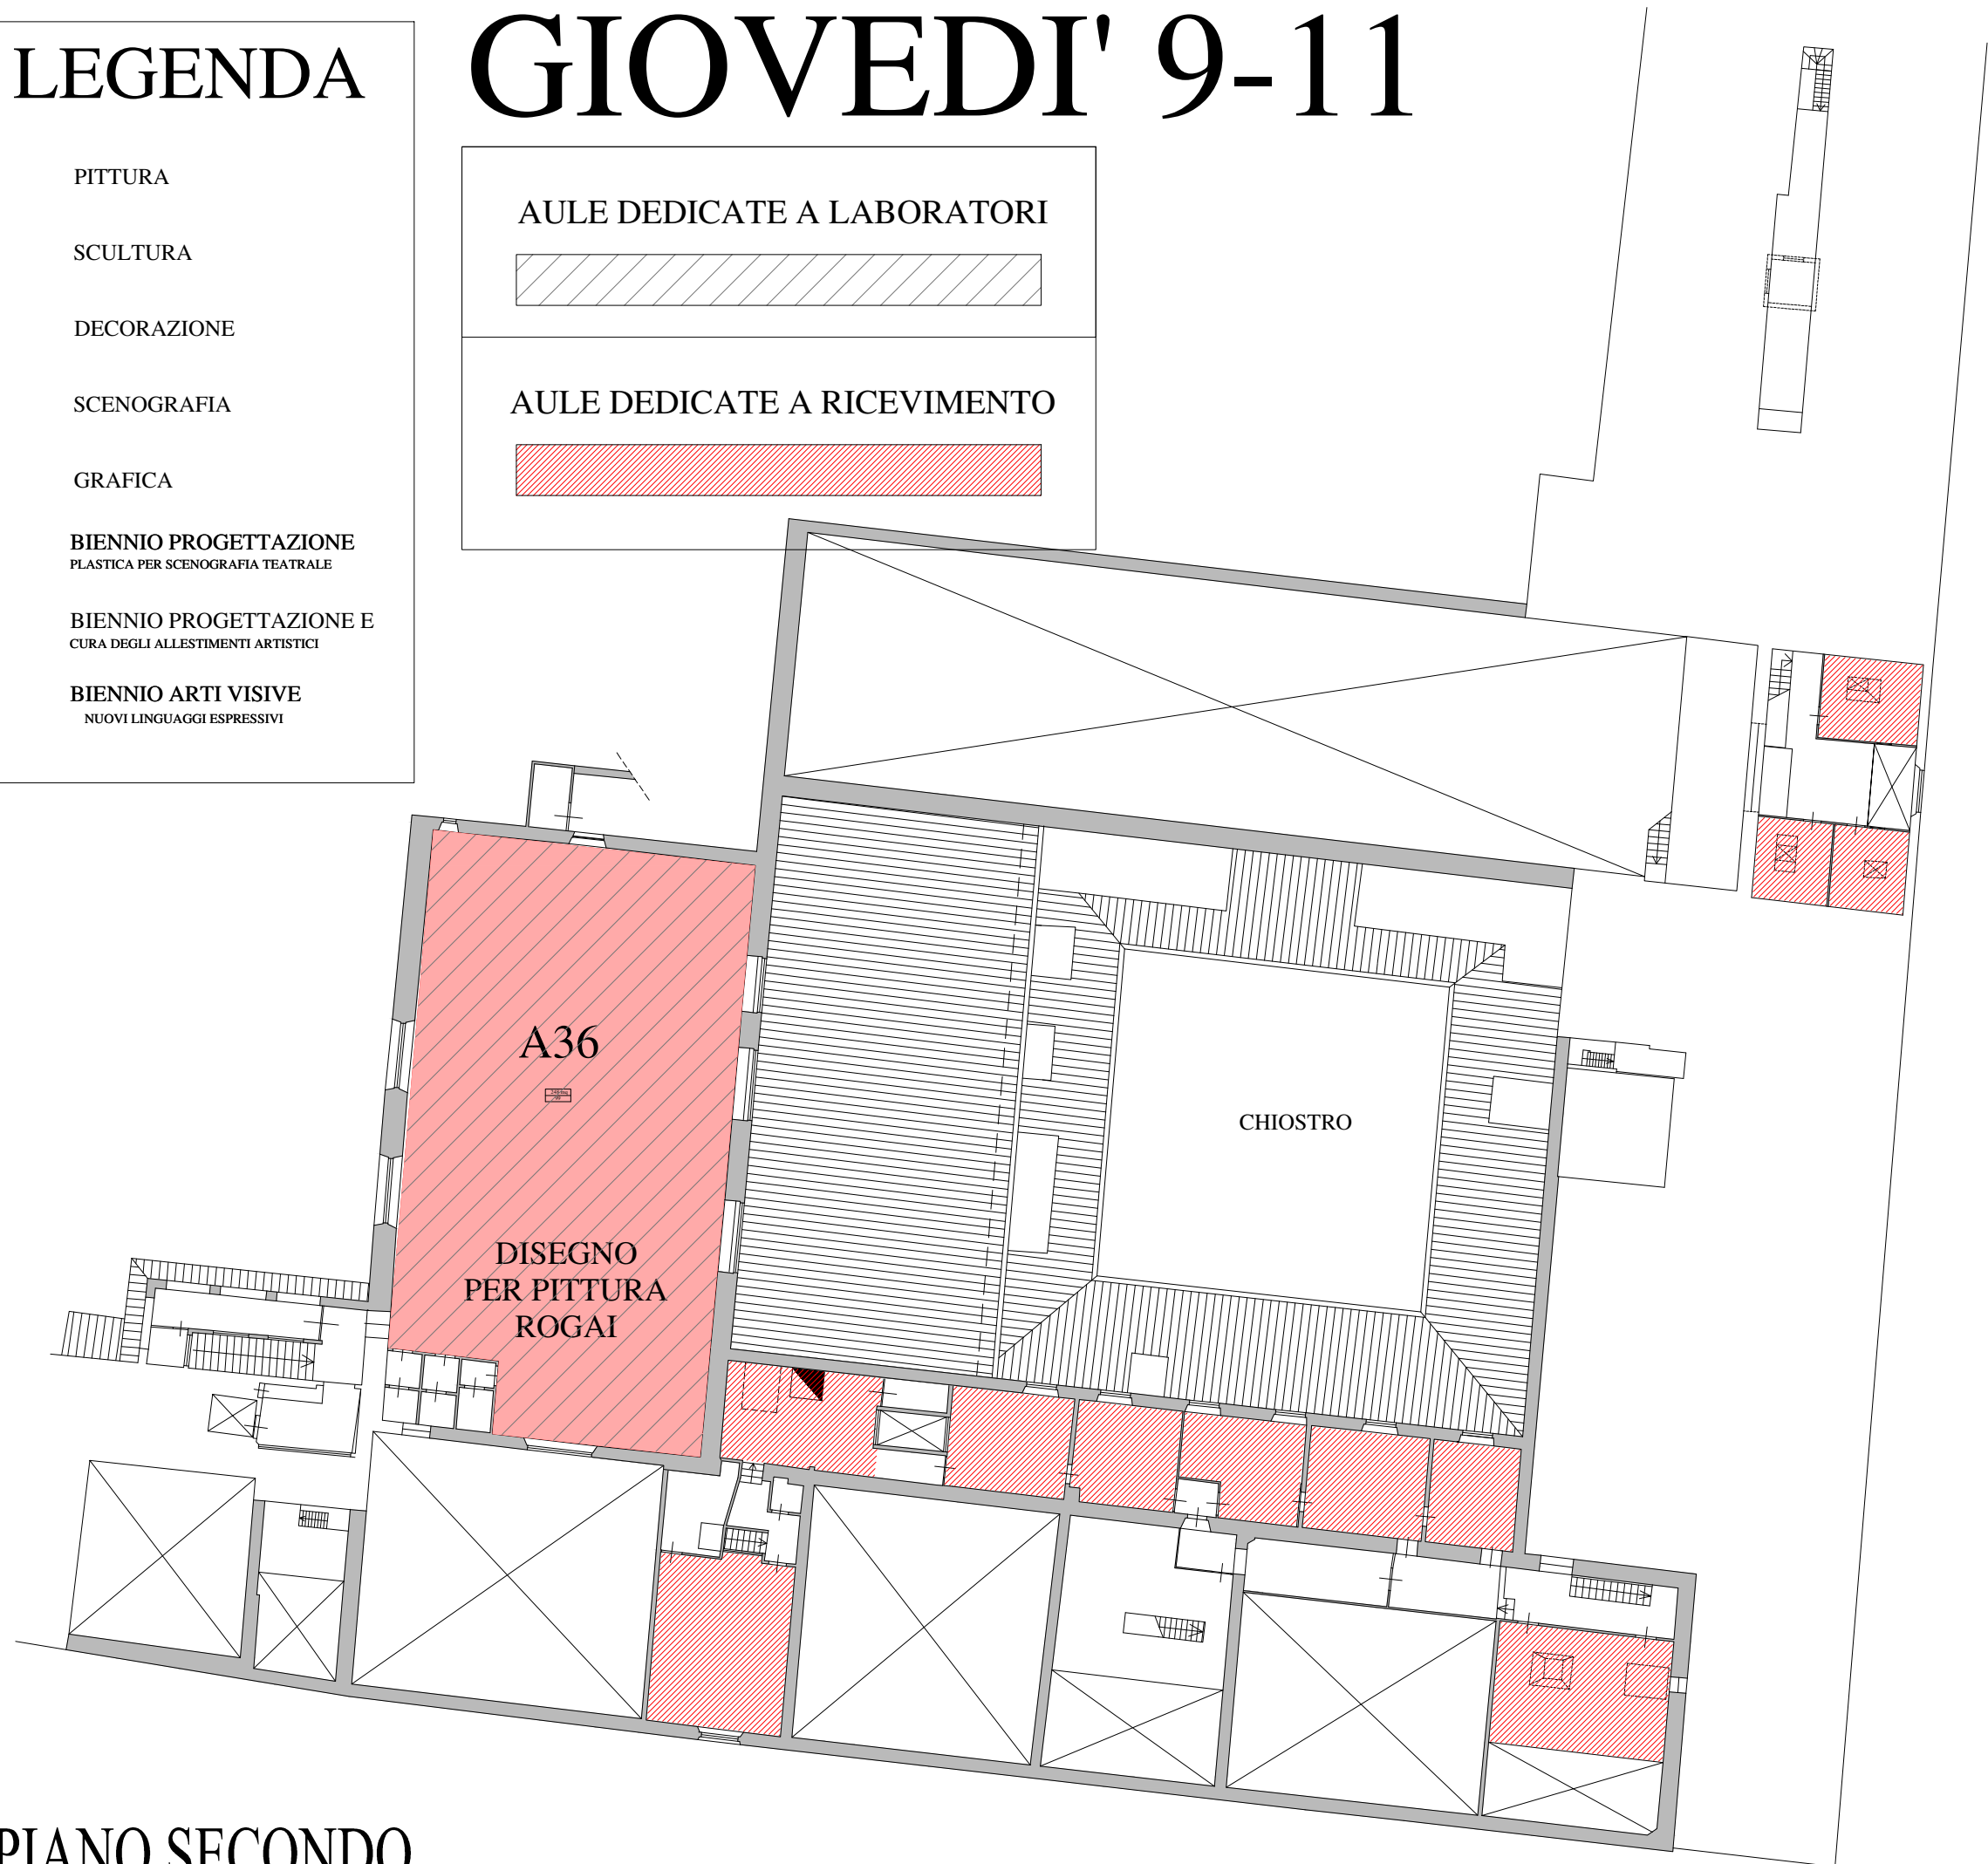

PIANTA PIANO SECONDO

GIOVEDI' 11-13

LEGENDA



PITTURA



SCULTURA



DECORAZIONE



SCENOGRAFIA




GRAFICA



BIENNIO PROGETTAZIONE
PLASTICA PER SCENOGRAFIA TEATRALE




BIENNIO PROGETTAZIONE E
CURA DEGLI ALLESTIMENTI ARTISTICI


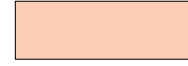


BIENNIO ARTI VISIVE
NUOVI LINGUAGGI ESPRESSIVI

AULE DEDICATE A LABORATORI

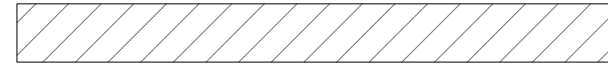

AULE DEDICATE A RICEVIMENTO

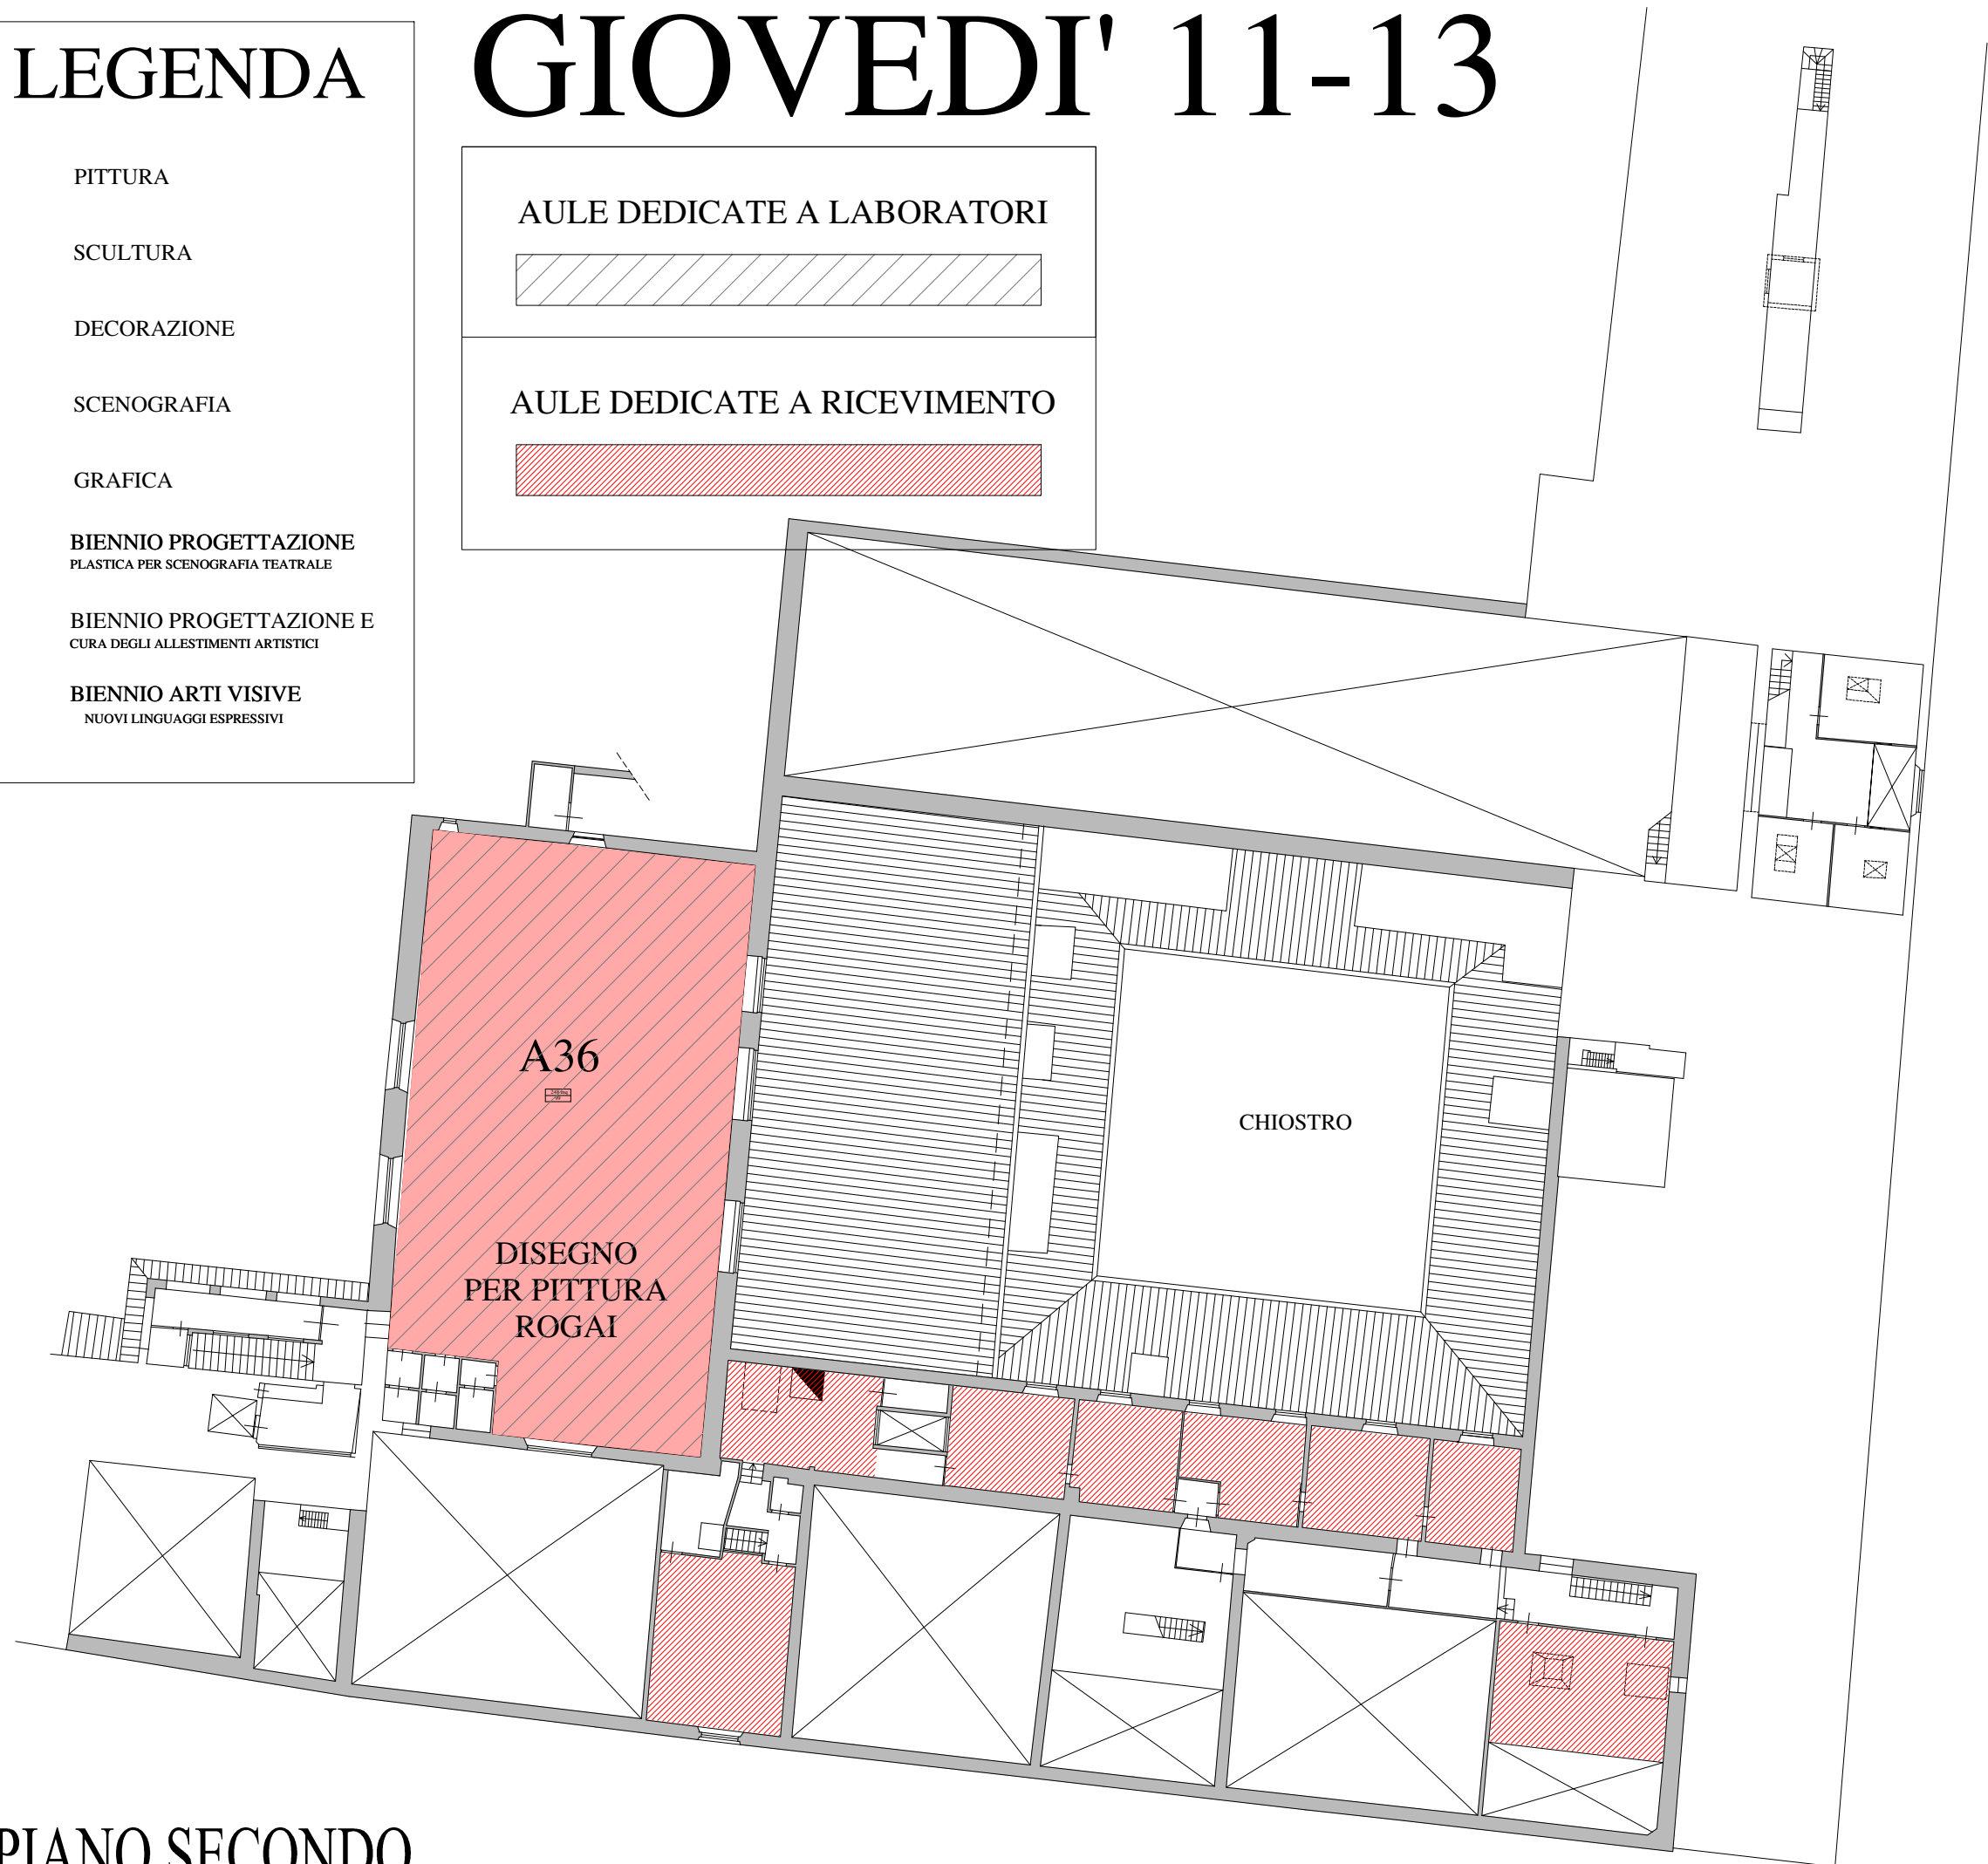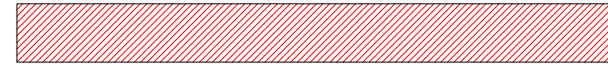

PIANTA PIANO SECONDO

GIOVEDI' 13-15

LEGENDA



PITTURA



SCULTURA



DECORAZIONE



SCENOGRAFIA



GRAFICA



BIENNIO PROGETTAZIONE
PLASTICA PER SCENOGRAFIA TEATRALE




BIENNIO PROGETTAZIONE E
CURA DEGLI ALLESTIMENTI ARTISTICI





BIENNIO ARTI VISIVE
NUOVI LINGUAGGI ESPRESSIVI

AULE DEDICATE A LABORATORI

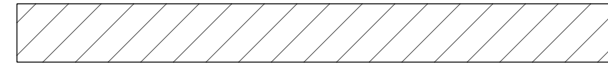

AULE DEDICATE A RICEVIMENTO

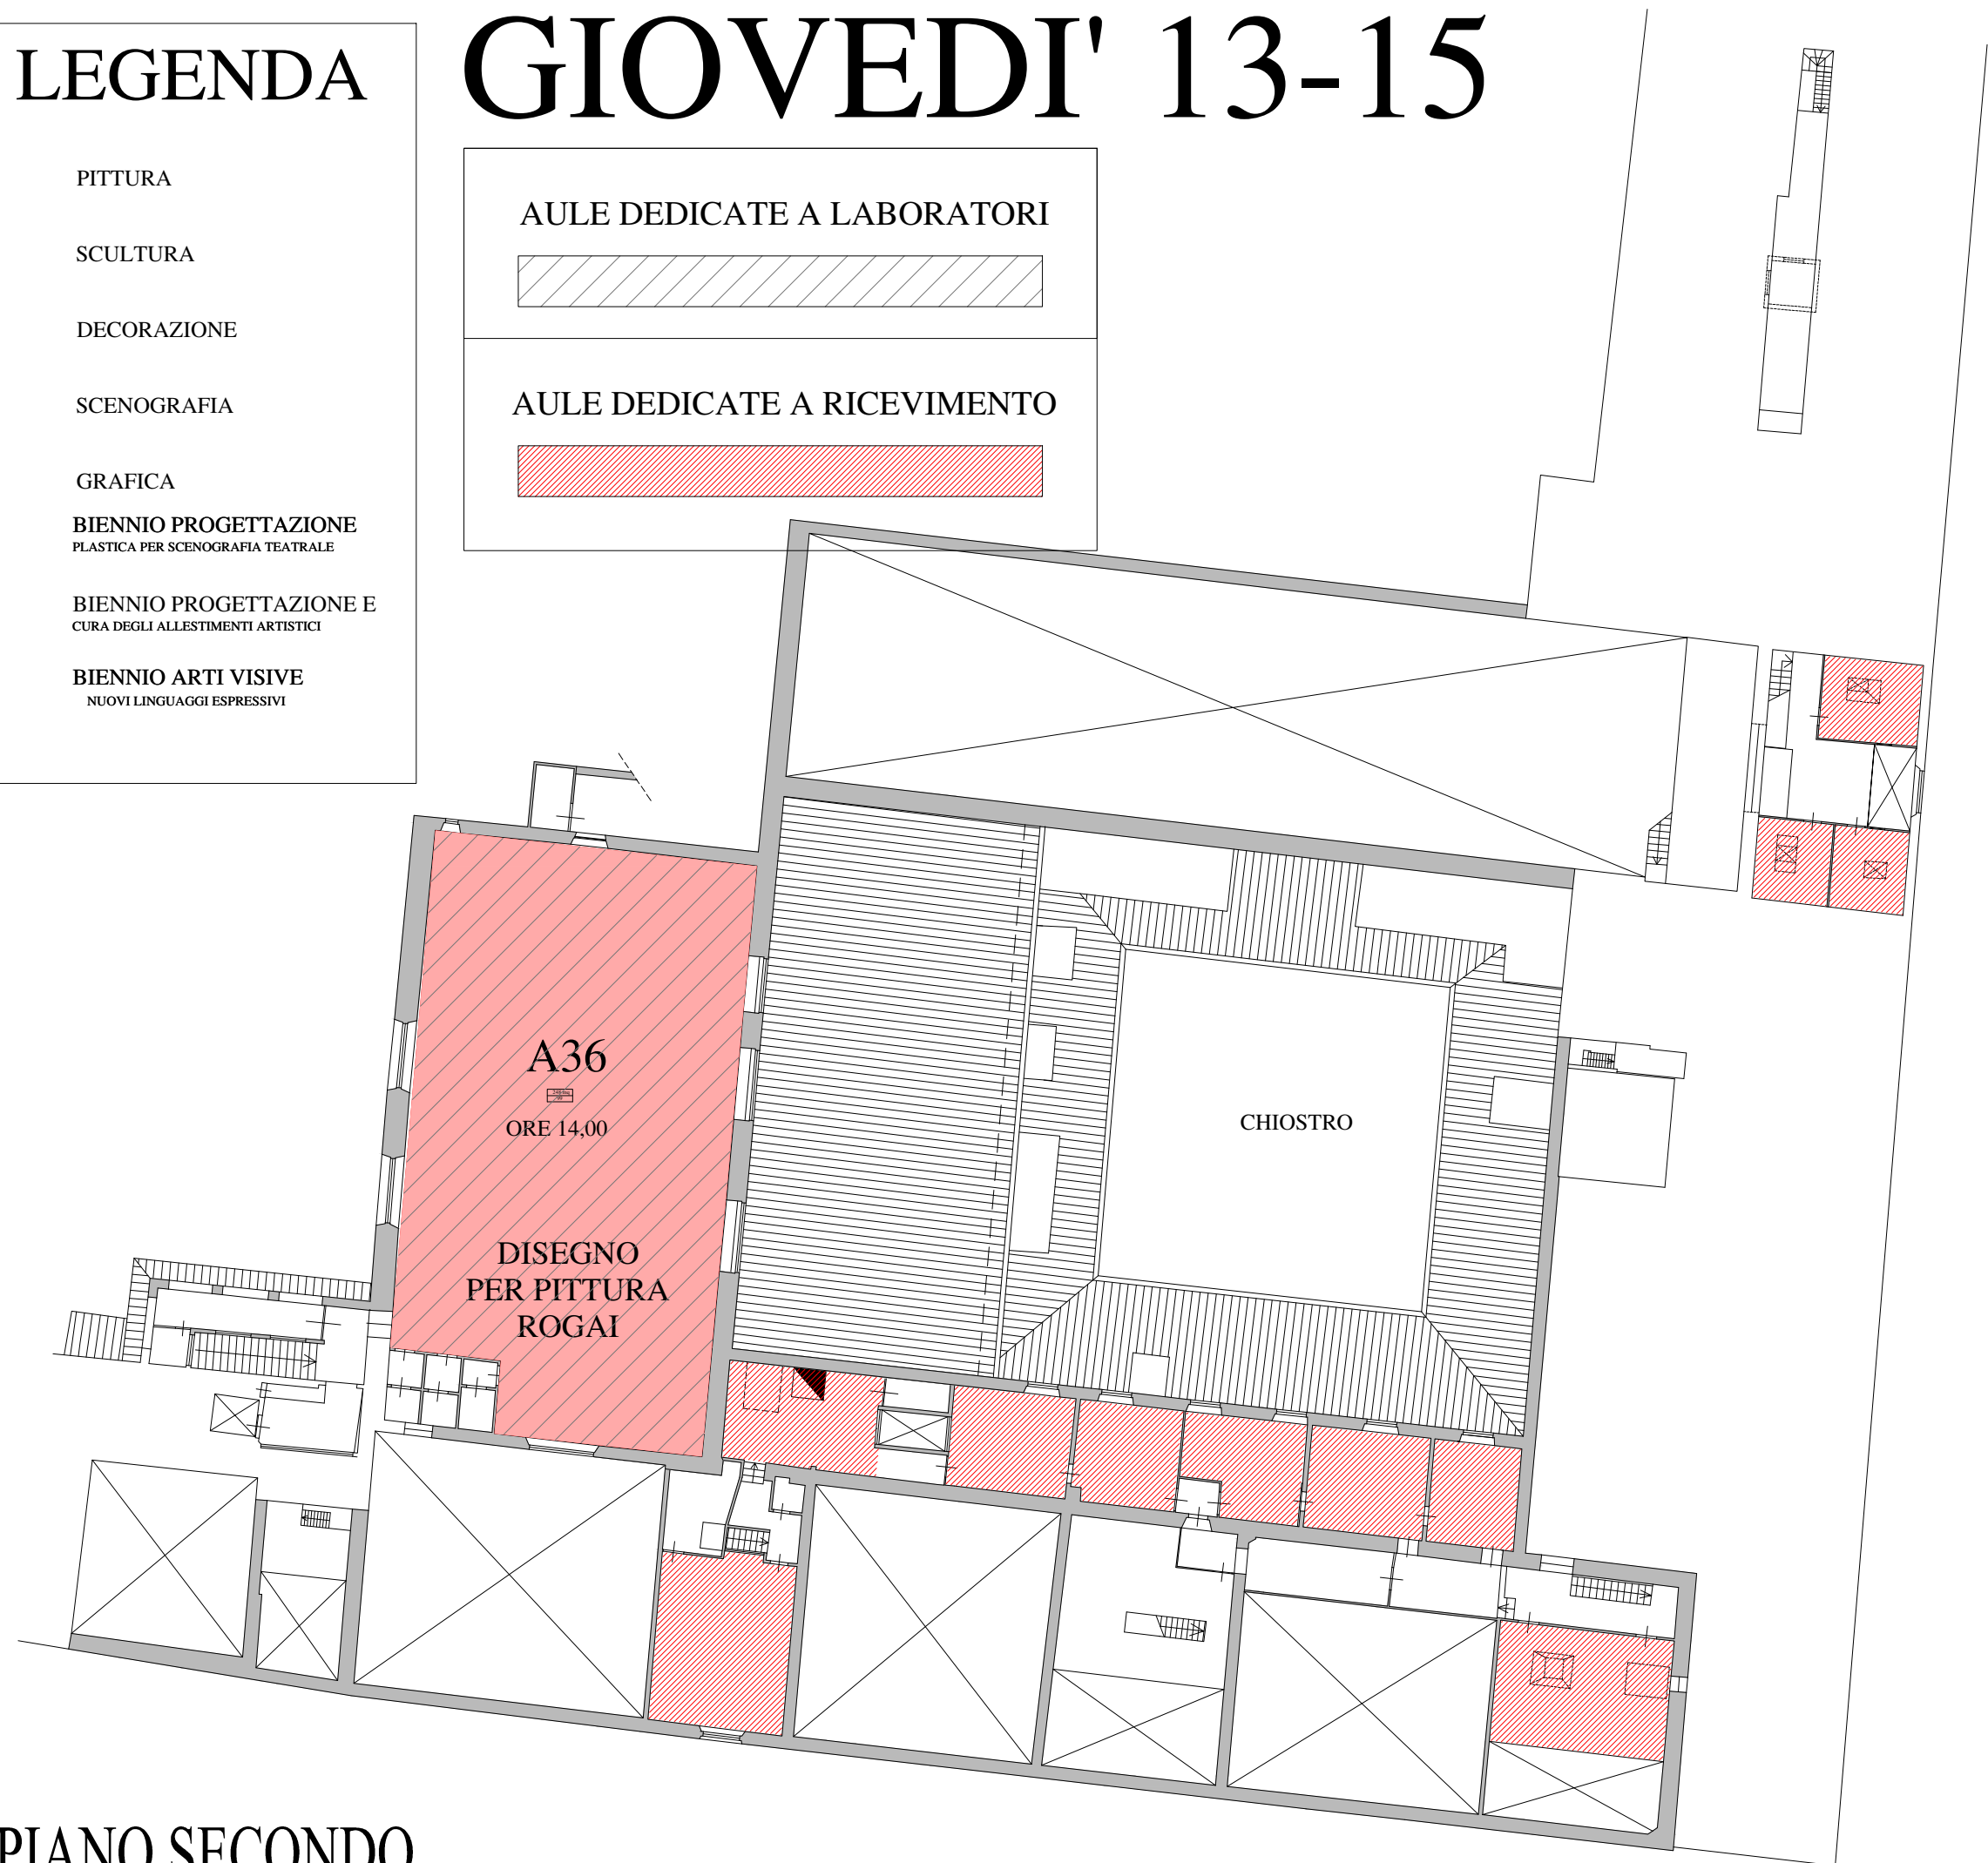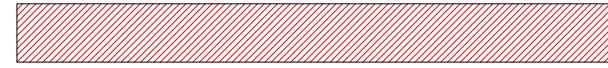

PIANTA PIANO SECONDO

GIOVEDI' 15-17

LEGENDA



PITTURA



SCULTURA



DECORAZIONE



SCENOGRAFIA




GRAFICA



BIENNIO PROGETTAZIONE
PLASTICA PER SCENOGRAFIA TEATRALE




BIENNIO PROGETTAZIONE E
CURA DEGLI ALLESTIMENTI ARTISTICI


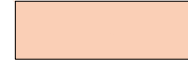


BIENNIO ARTI VISIVE
NUOVI LINGUAGGI ESPRESSIVI

AULE DEDICATE A LABORATORI

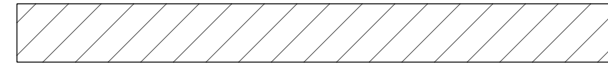


AULE DEDICATE A RICEVIMENTO

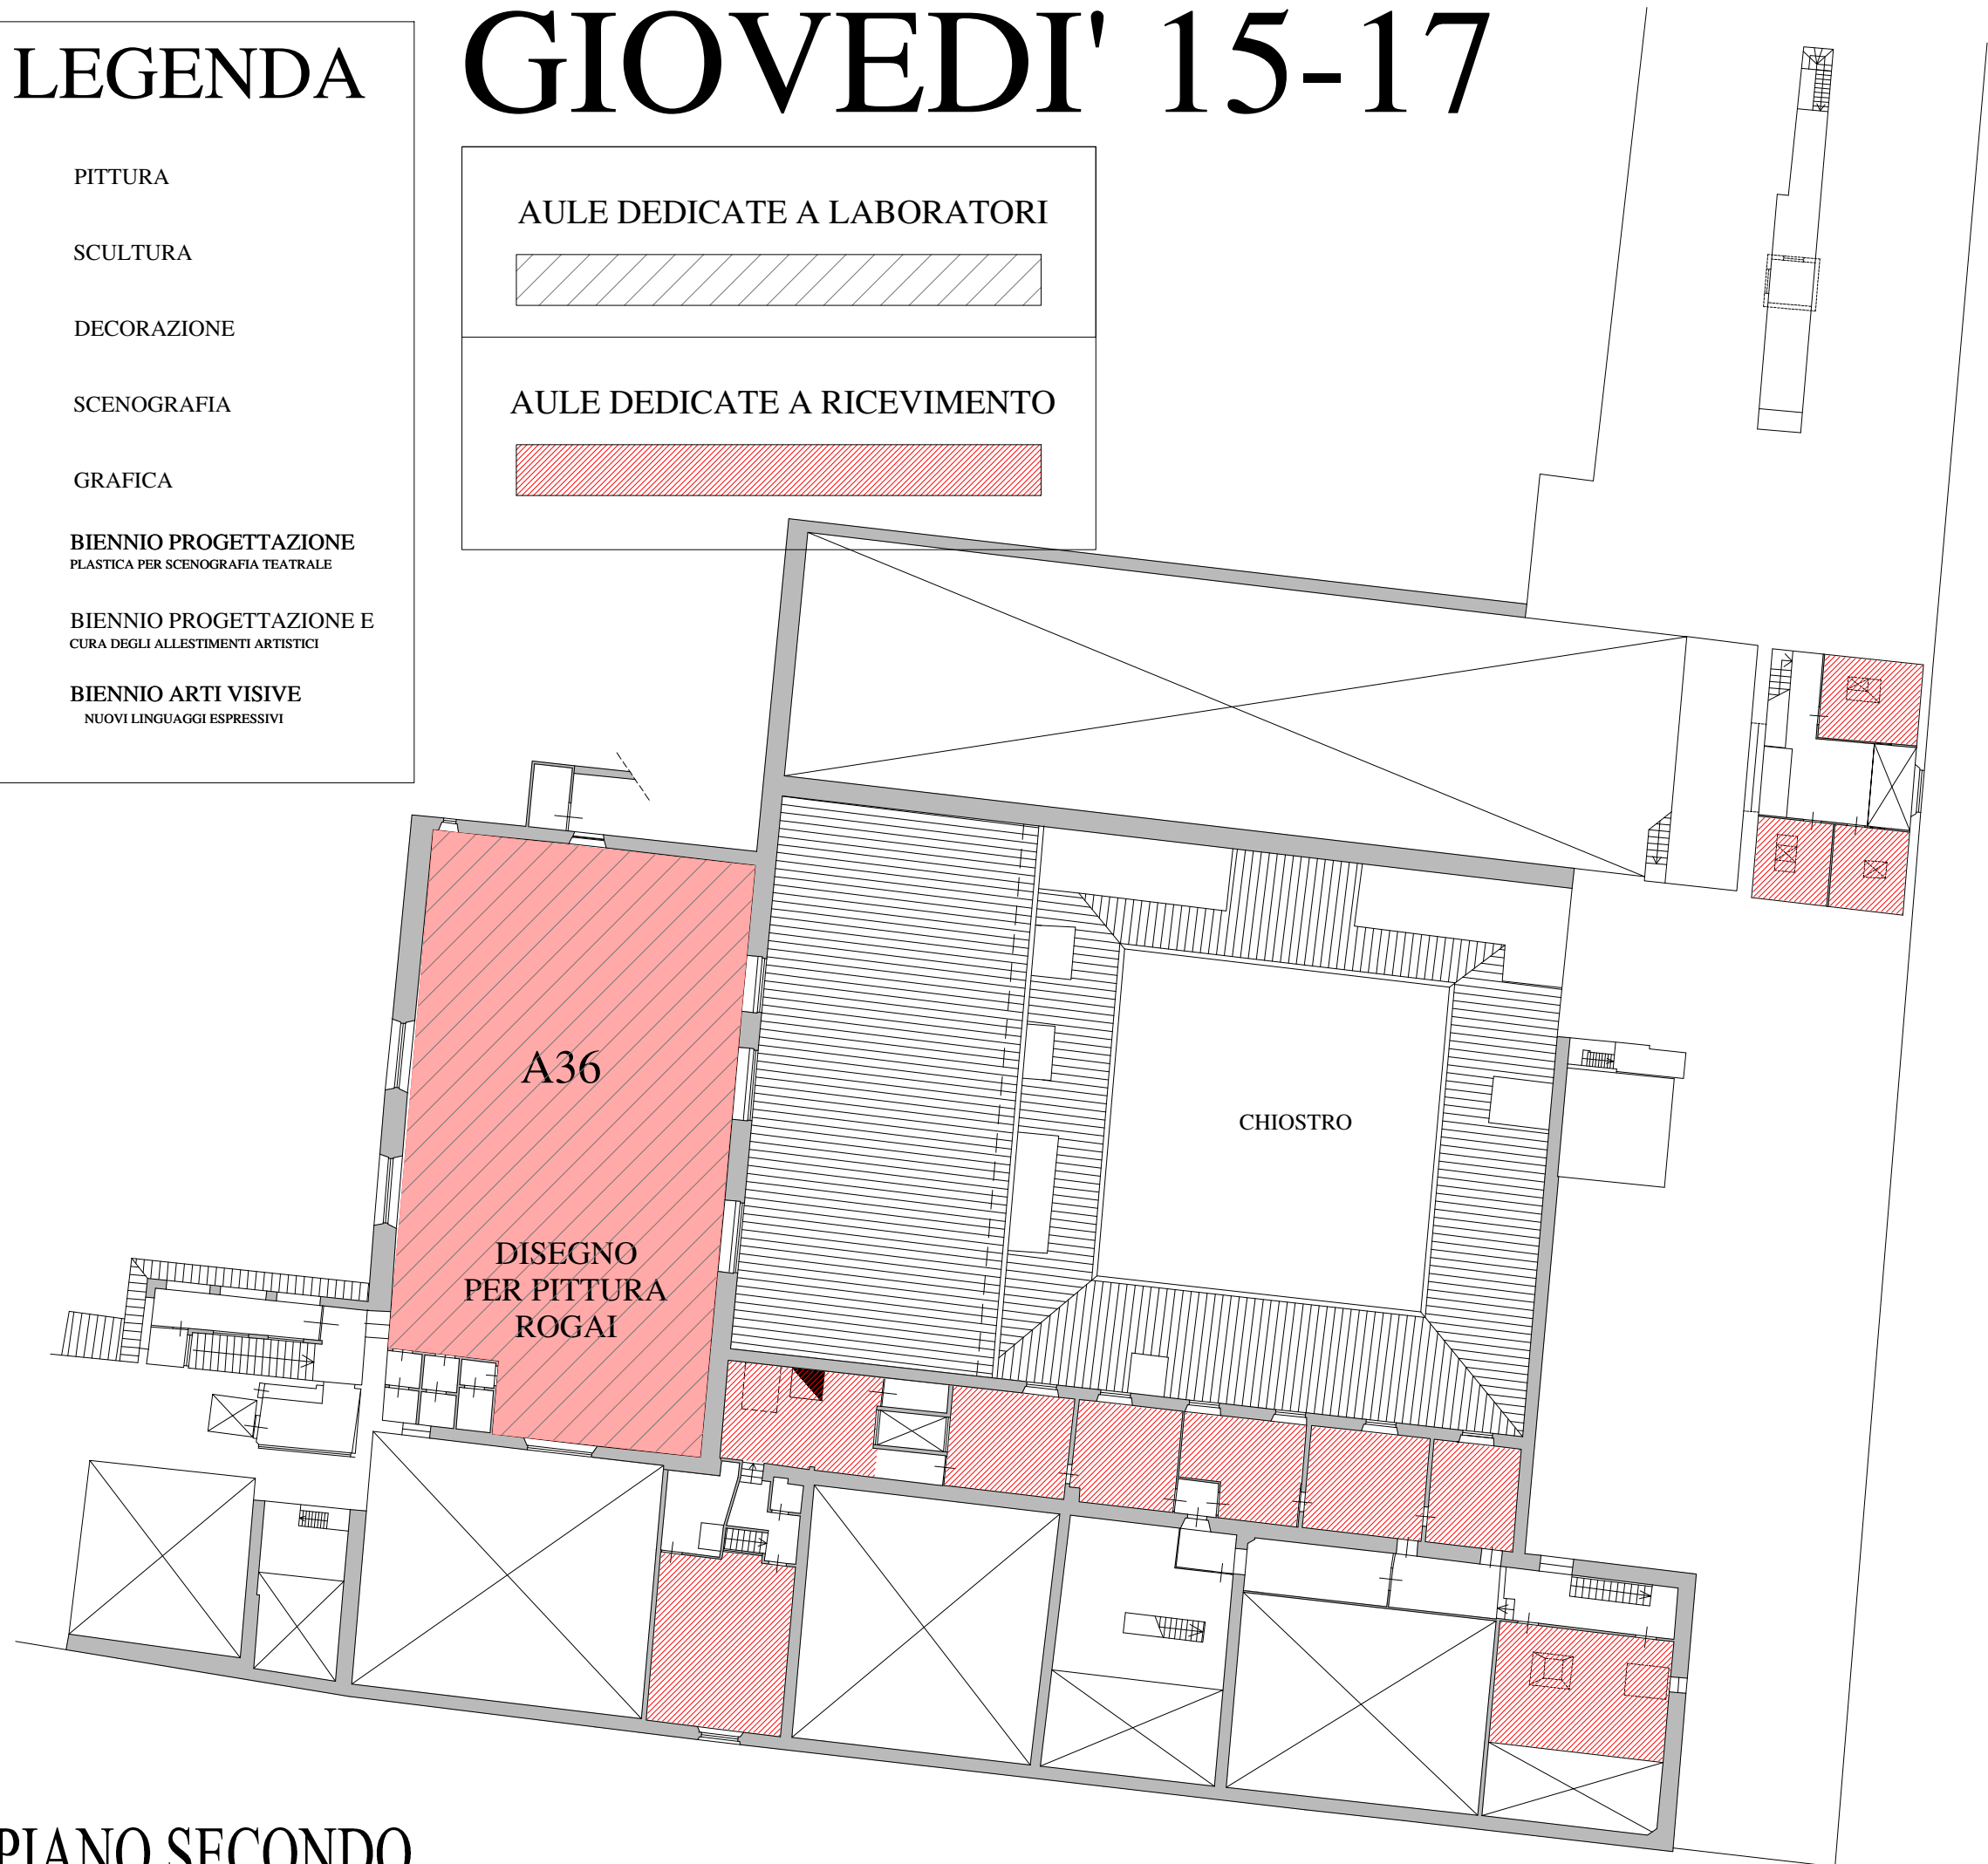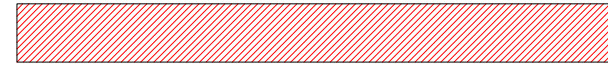


PIANTA PIANO SECONDO

GIOVEDI' 17-19


LEGENDA

	PITTURA
	SCULTURA
	DECORAZIONE
	SCENOGRAFIA
	GRAFICA
	BIENNIO PROGETTAZIONE PLASTICA PER SCENOGRAFIA TEATRALE
	BIENNIO PROGETTAZIONE E CURA DEGLI ALLESTIMENTI ARTISTICI
	BIENNIO ARTI VISIVE NUOVI LINGUAGGI ESPRESSIVI

AULE DEDICATE A LABORATORI

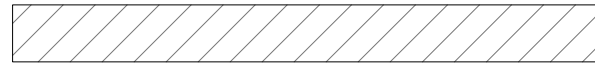

AULE DEDICATE A RICEVIMENTO

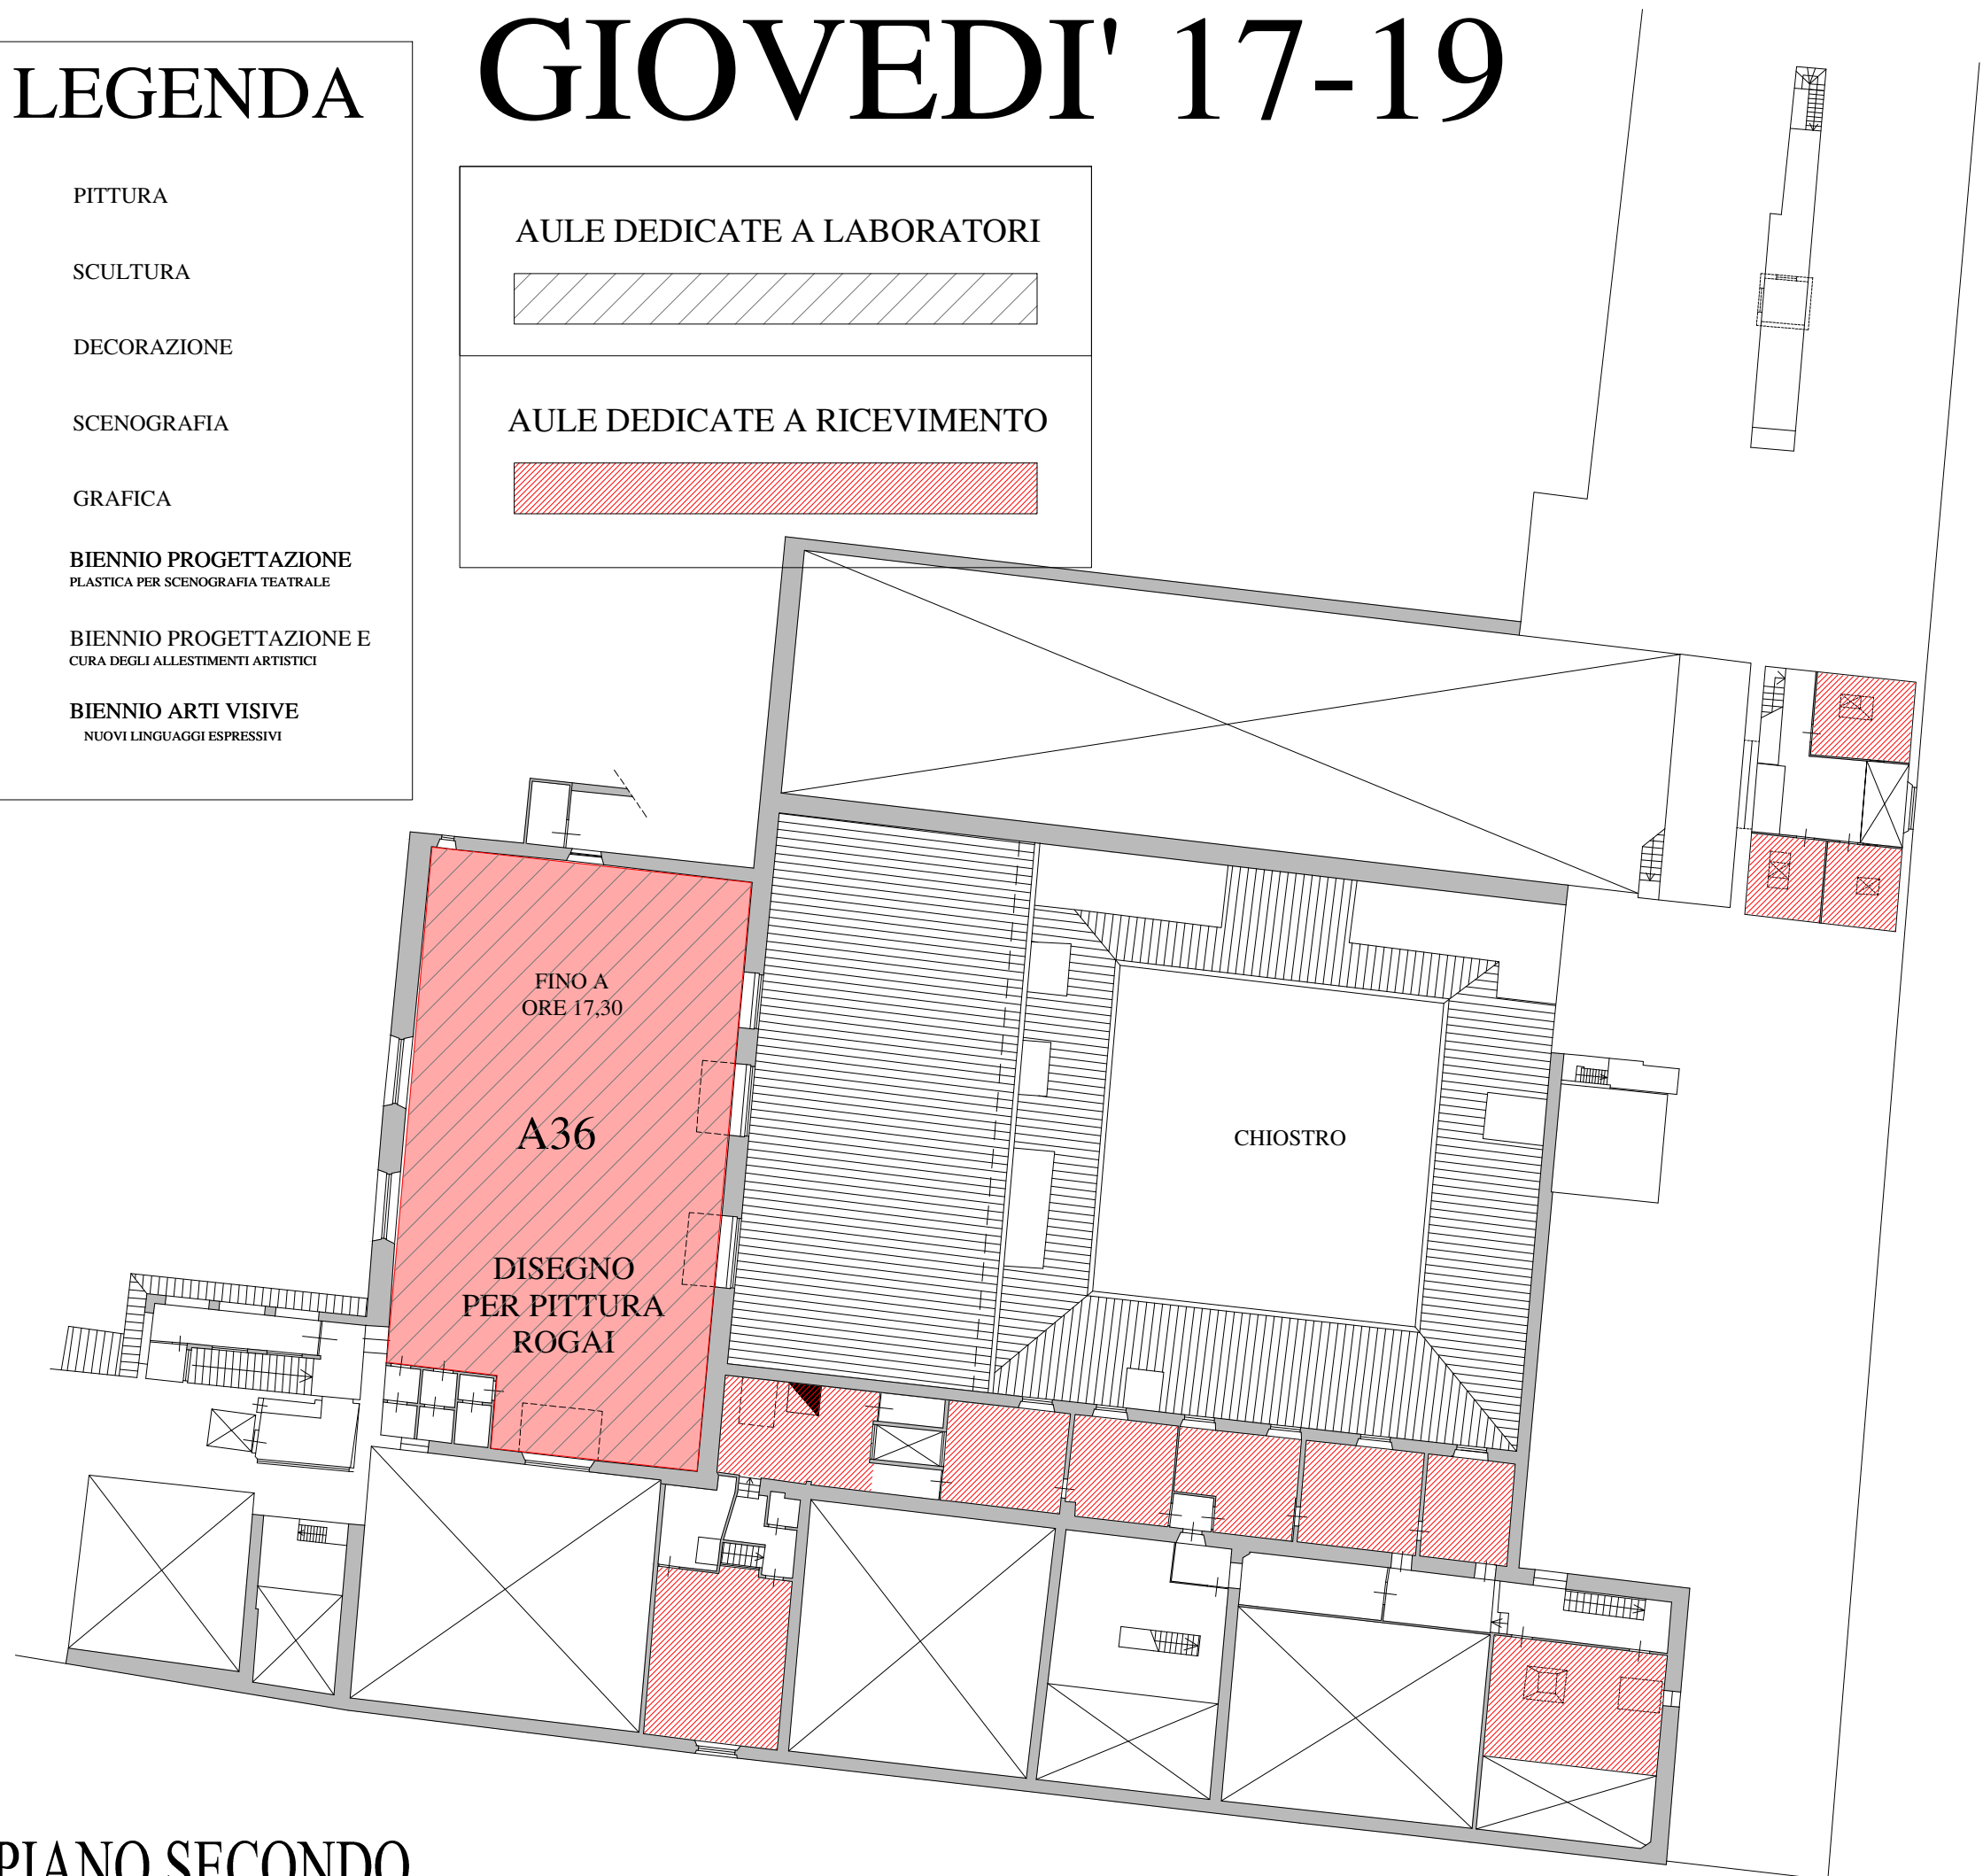

PIANTA PIANO SECONDO